


КАРТА-СХЕМА ГРАНИЦ ПРИЛЕГАЮЩИХ ТЕРРИТОРИЙ

нежилого здания расположенного по адресу:
Российская Федерация, Архангельская область,
муниципальное образование "Город Архангельск",
город Архангельск, улица Ильича, дом 4, строение 1
(кадастровый номер объекта капитального строительства
29:22:031611:18)

УТВЕРЖДЕНА

Постановлением Администрации
муниципального образования "Город Архангельск"

от " 03 " 07 2019 г. № 906

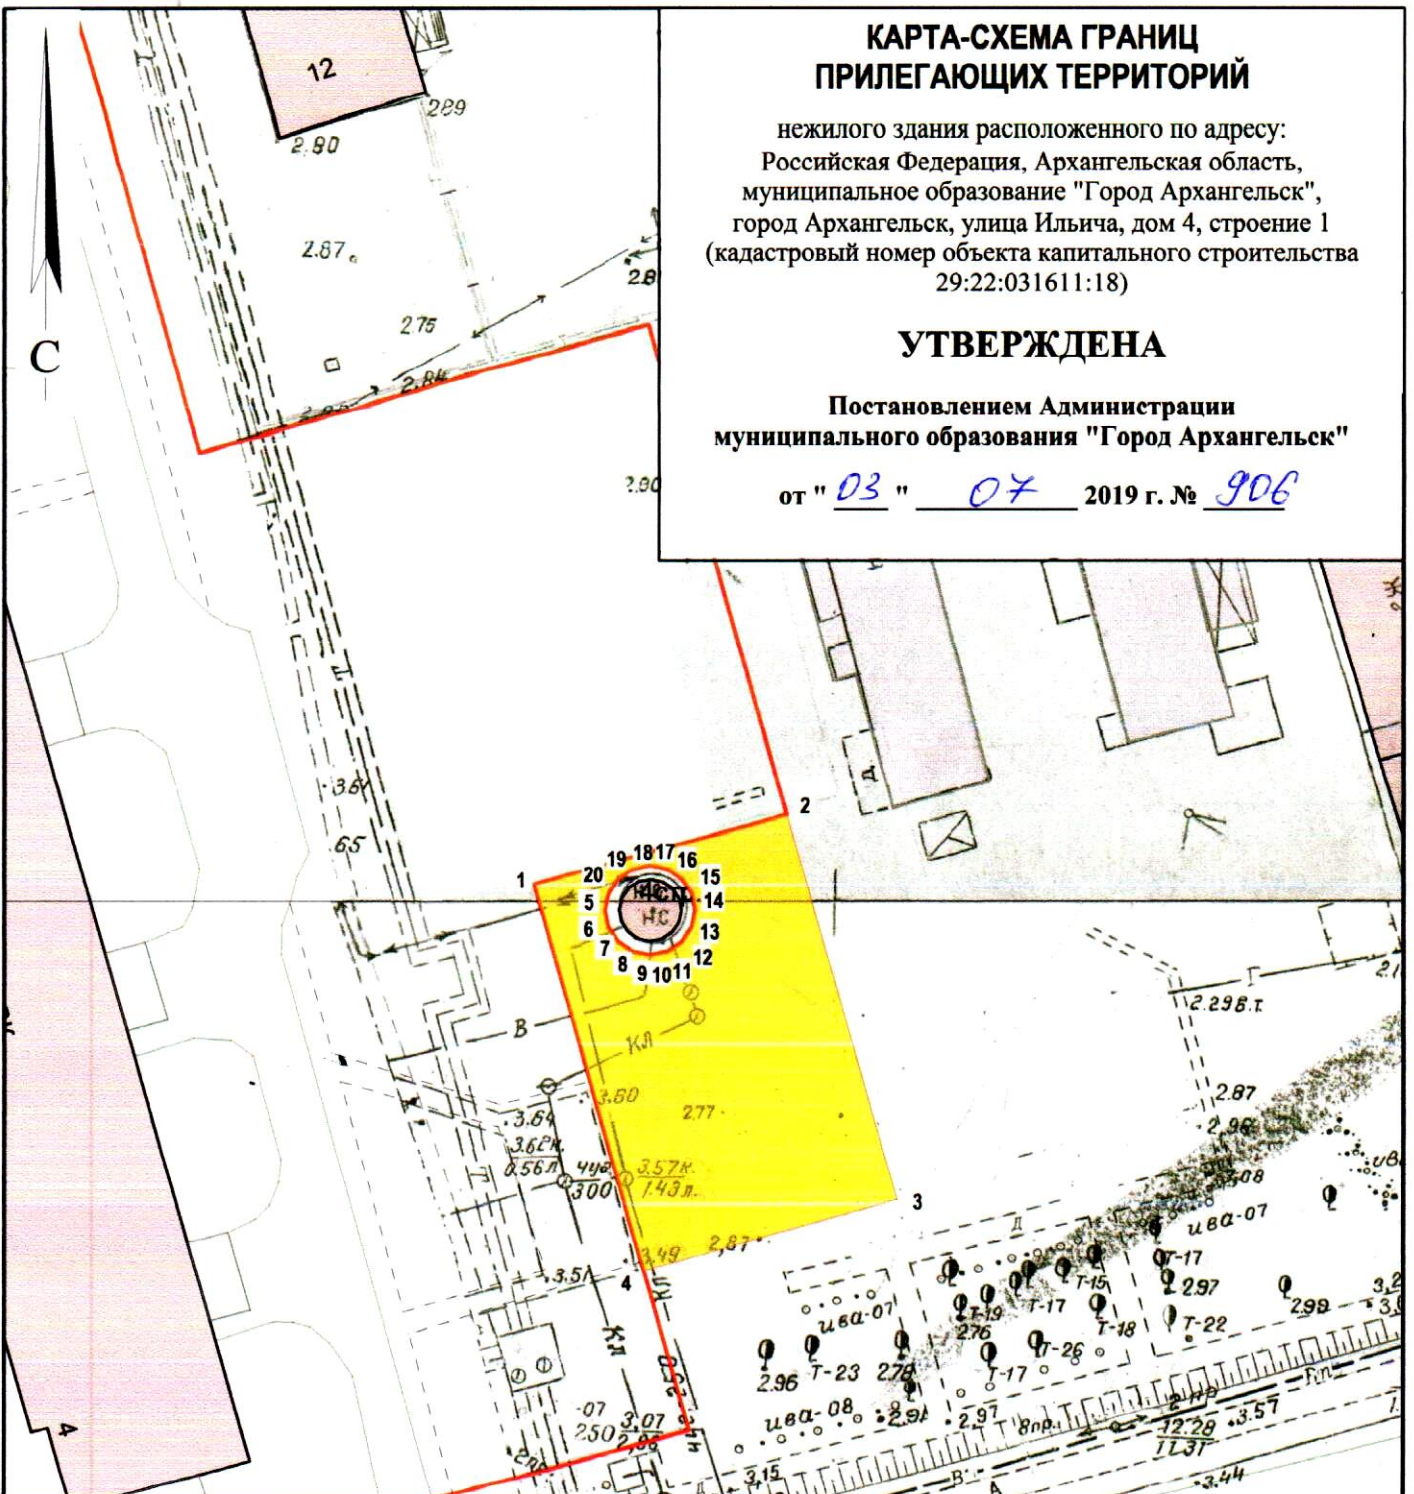

Система координат МСК-29

Обозначение характерных точек границы	координаты, м	
	X	Y
1	657026.77	2522022.08
2	657032.12	2522038.56
3	657006.81	2522046.85
4	657001.38	2522030.31
5	657025.26	2522026.81
6	657024.12	2522027.07
7	657023.18	2522027.75
8	657022.57	2522028.74
9	657022.38	2522029.89
10	657022.65	2522031.03
11	657023.33	2522031.97
12	657024.32	2522032.58
13	657025.47	2522032.77
14	657026.60	2522032.50
15	657027.54	2522031.82
16	657028.16	2522030.83
17	657028.34	2522029.68
18	657028.08	2522028.55
19	657027.40	2522027.61
20	657026.41	2522026.99

УСЛОВНЫЕ ОБОЗНАЧЕНИЯ:

- изображение границ земельного участка по ул. Ильича, дом 4, строение 1
- изображение границ прилегающих территорий

Масштаб 1 : 500