


# КАРТА-СХЕМА ГРАНИЦ ПРИЛЕГАЮЩИХ ТЕРРИТОРИЙ

нежилого здания расположенного по адресу:  
Российская Федерация, Архангельская область,  
муниципальное образование "Город Архангельск",  
город Архангельск, улица Химиков, дом 13, корпус 1  
(кадастровый номер объекта капитального строительства  
29:22:031013:36)

## УТВЕРЖДЕНА

Постановлением Администрации  
муниципального образования "Город Архангельск"

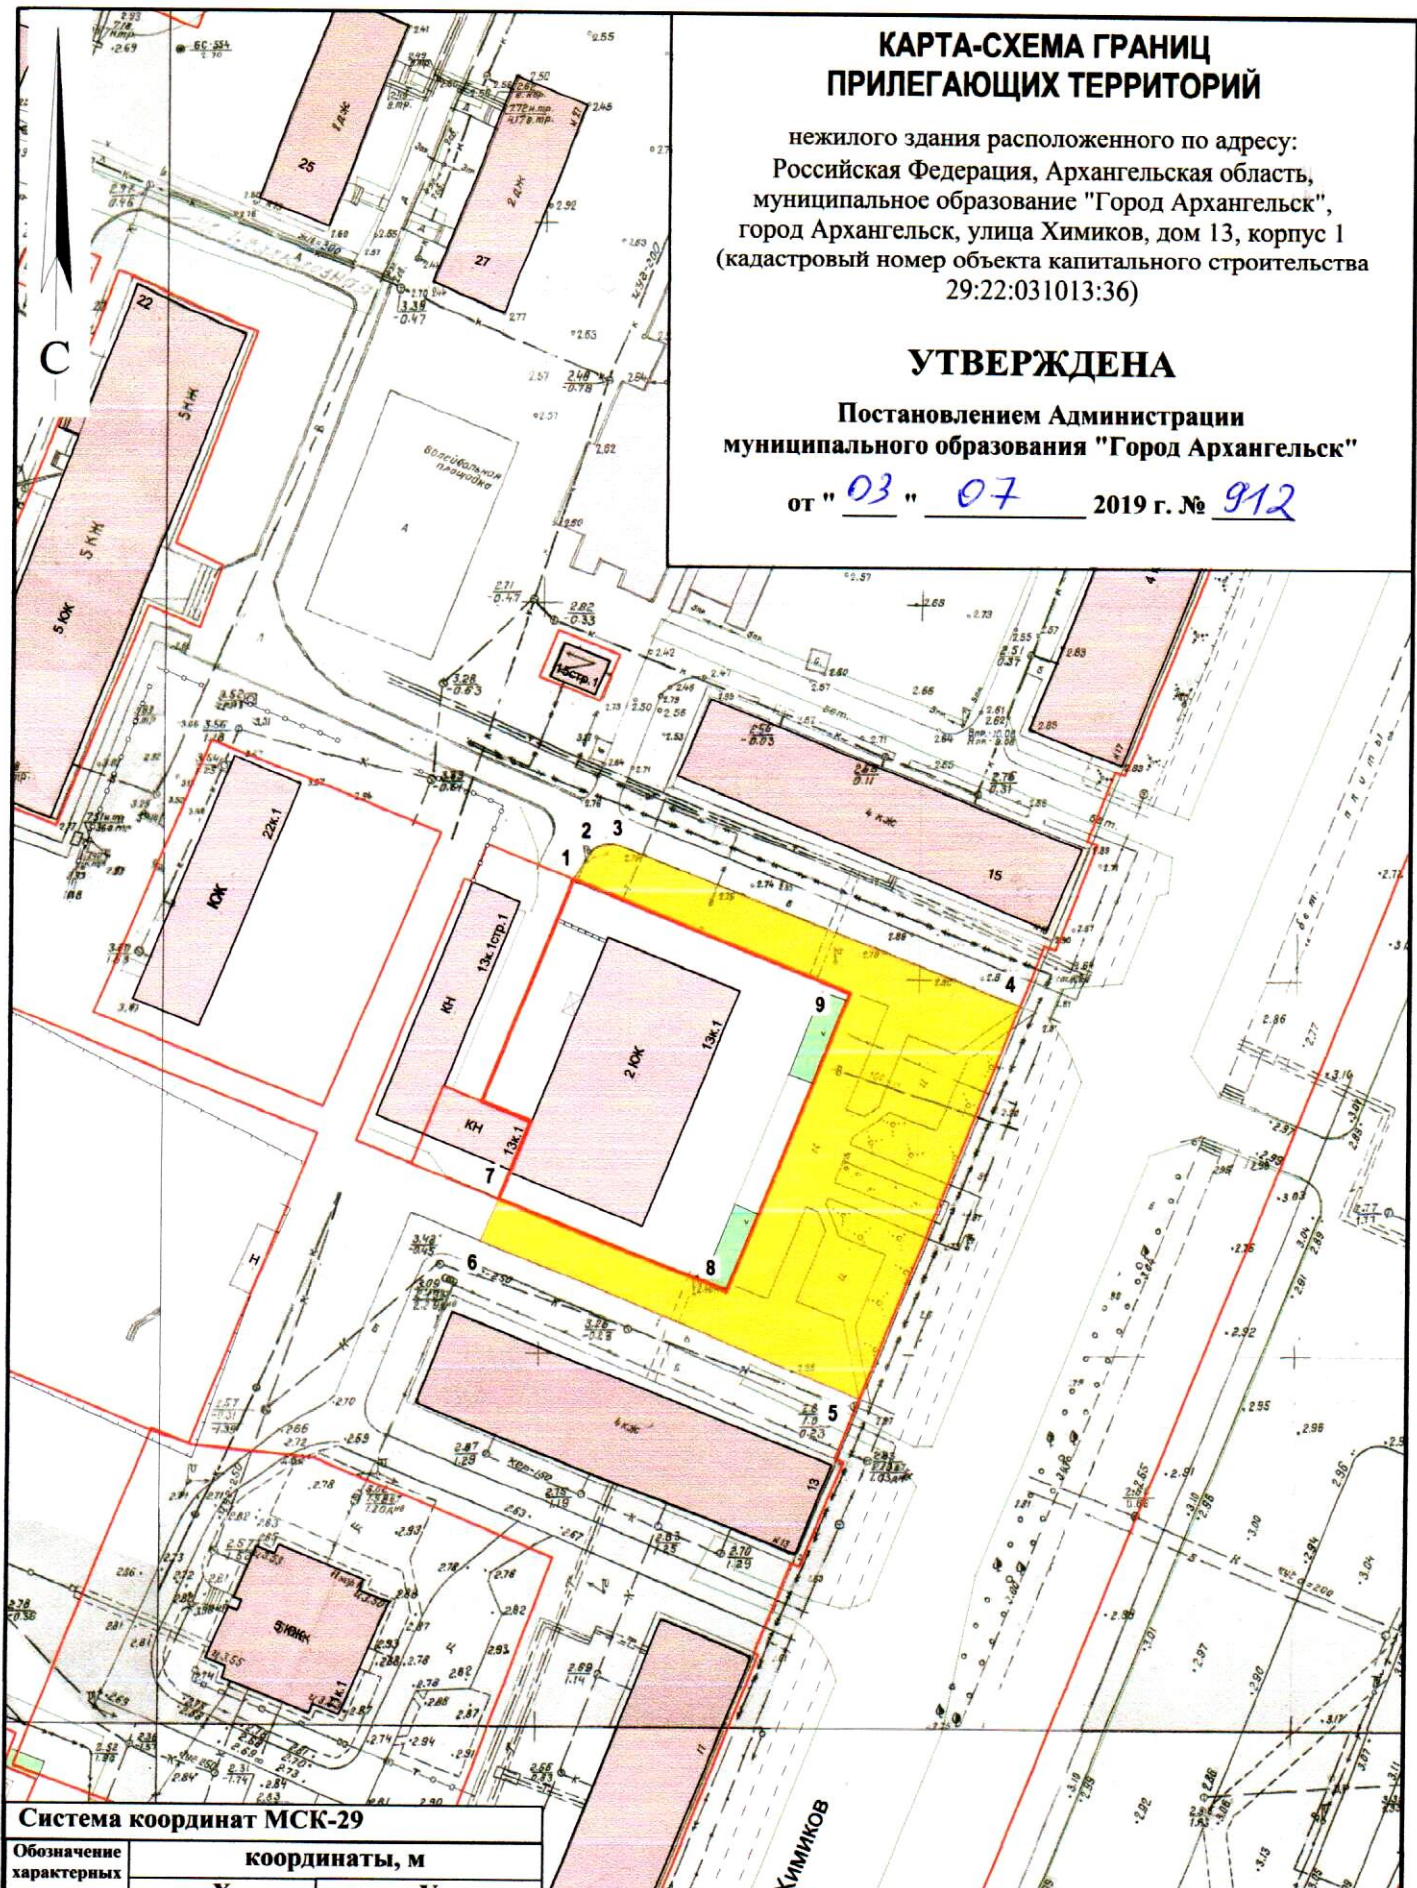

от " 03 " 07 2019 г. № 912



### Система координат МСК-29

Обозначение характерных точек границ	координаты, м	
	X	Y
1	657912.09	2522612.90
2	657916.33	2522615.41
3	657917.09	2522618.03
4	657897.87	2522672.62
5	657844.60	2522653.77
6	657863.67	2522602.72
7	657869.31	2522604.93
8	657858.24	2522635.60
9	657898.64	2522650.17

### УСЛОВНЫЕ ОБОЗНАЧЕНИЯ:

-  изображение границ земельного участка по ул. Химиков, дом 13, корпус 1
-  изображение границ прилегающих территорий

Масштаб 1 : 1000