


КАРТА-СХЕМА ГРАНИЦ ПРИЛЕГАЮЩИХ ТЕРРИТОРИЙ

нежилого здания расположенного по адресу:
Российская Федерация, Архангельская область,
муниципальное образование "Город Архангельск",
город Архангельск, улица Химиков, дом 13, корпус 1
(кадастровый номер объекта капитального строительства
29:22:031013:33)

УТВЕРЖДЕНА

Постановлением Администрации
муниципального образования "Город Архангельск"

от "09" 07 2019 г. № 944

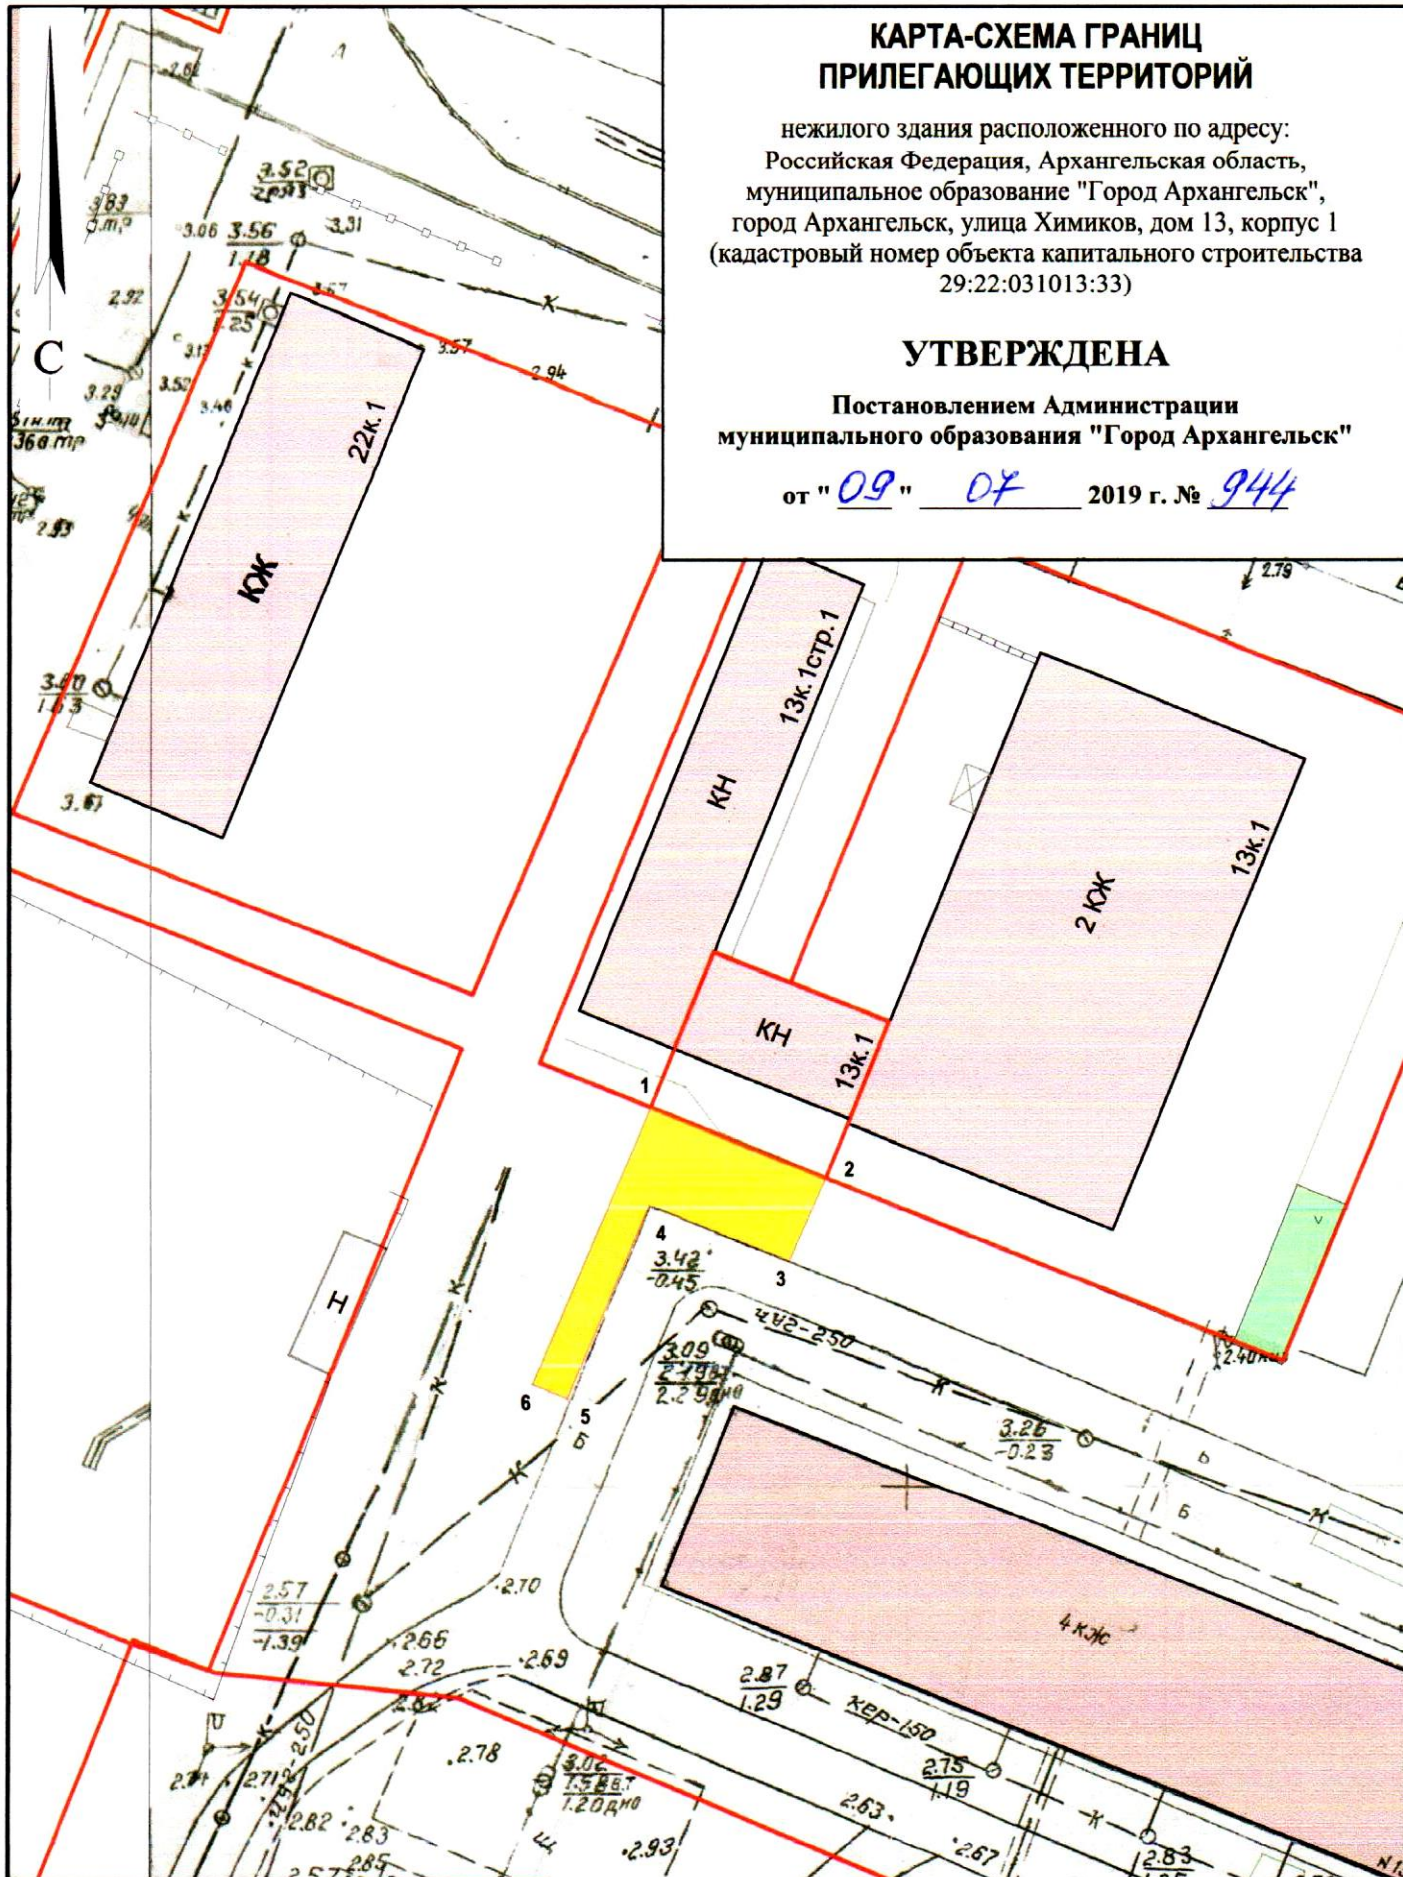

Система координат МСК-29

Обозначение характерных точек границ	координаты, м	
	X	Y
1	657873.55	2522593.18
2	657869.31	2522604.93
3	657863.67	2522602.72
4	657867.02	2522593.33
5	657853.99	2522588.45
6	657854.84	2522586.09

УСЛОВНЫЕ ОБОЗНАЧЕНИЯ:

- изображение границ земельного участка по ул. Химиков, дом 13, корпус 1
- изображение границ прилегающих территорий

Масштаб 1 : 500