КАРТА-СХЕМА ГРАНИЦ ПРИЛЕГАЮЩИХ ТЕРРИТОРИЙ

нежилого здания расположенного по адресу:
Российская Федерация, Архангельская область,
городской округ "Город Архангельск",
город Архангельск, улица Лермонтова, дом 23, строение 7
(кадастровый номер объекта капитального
строительства 29:22:060703:169)

УТВЕРЖДЕНА

Постановлением Администрации
городского округа "Город Архангельск"

от " 4 **"** июня **2021 г. №** 1034

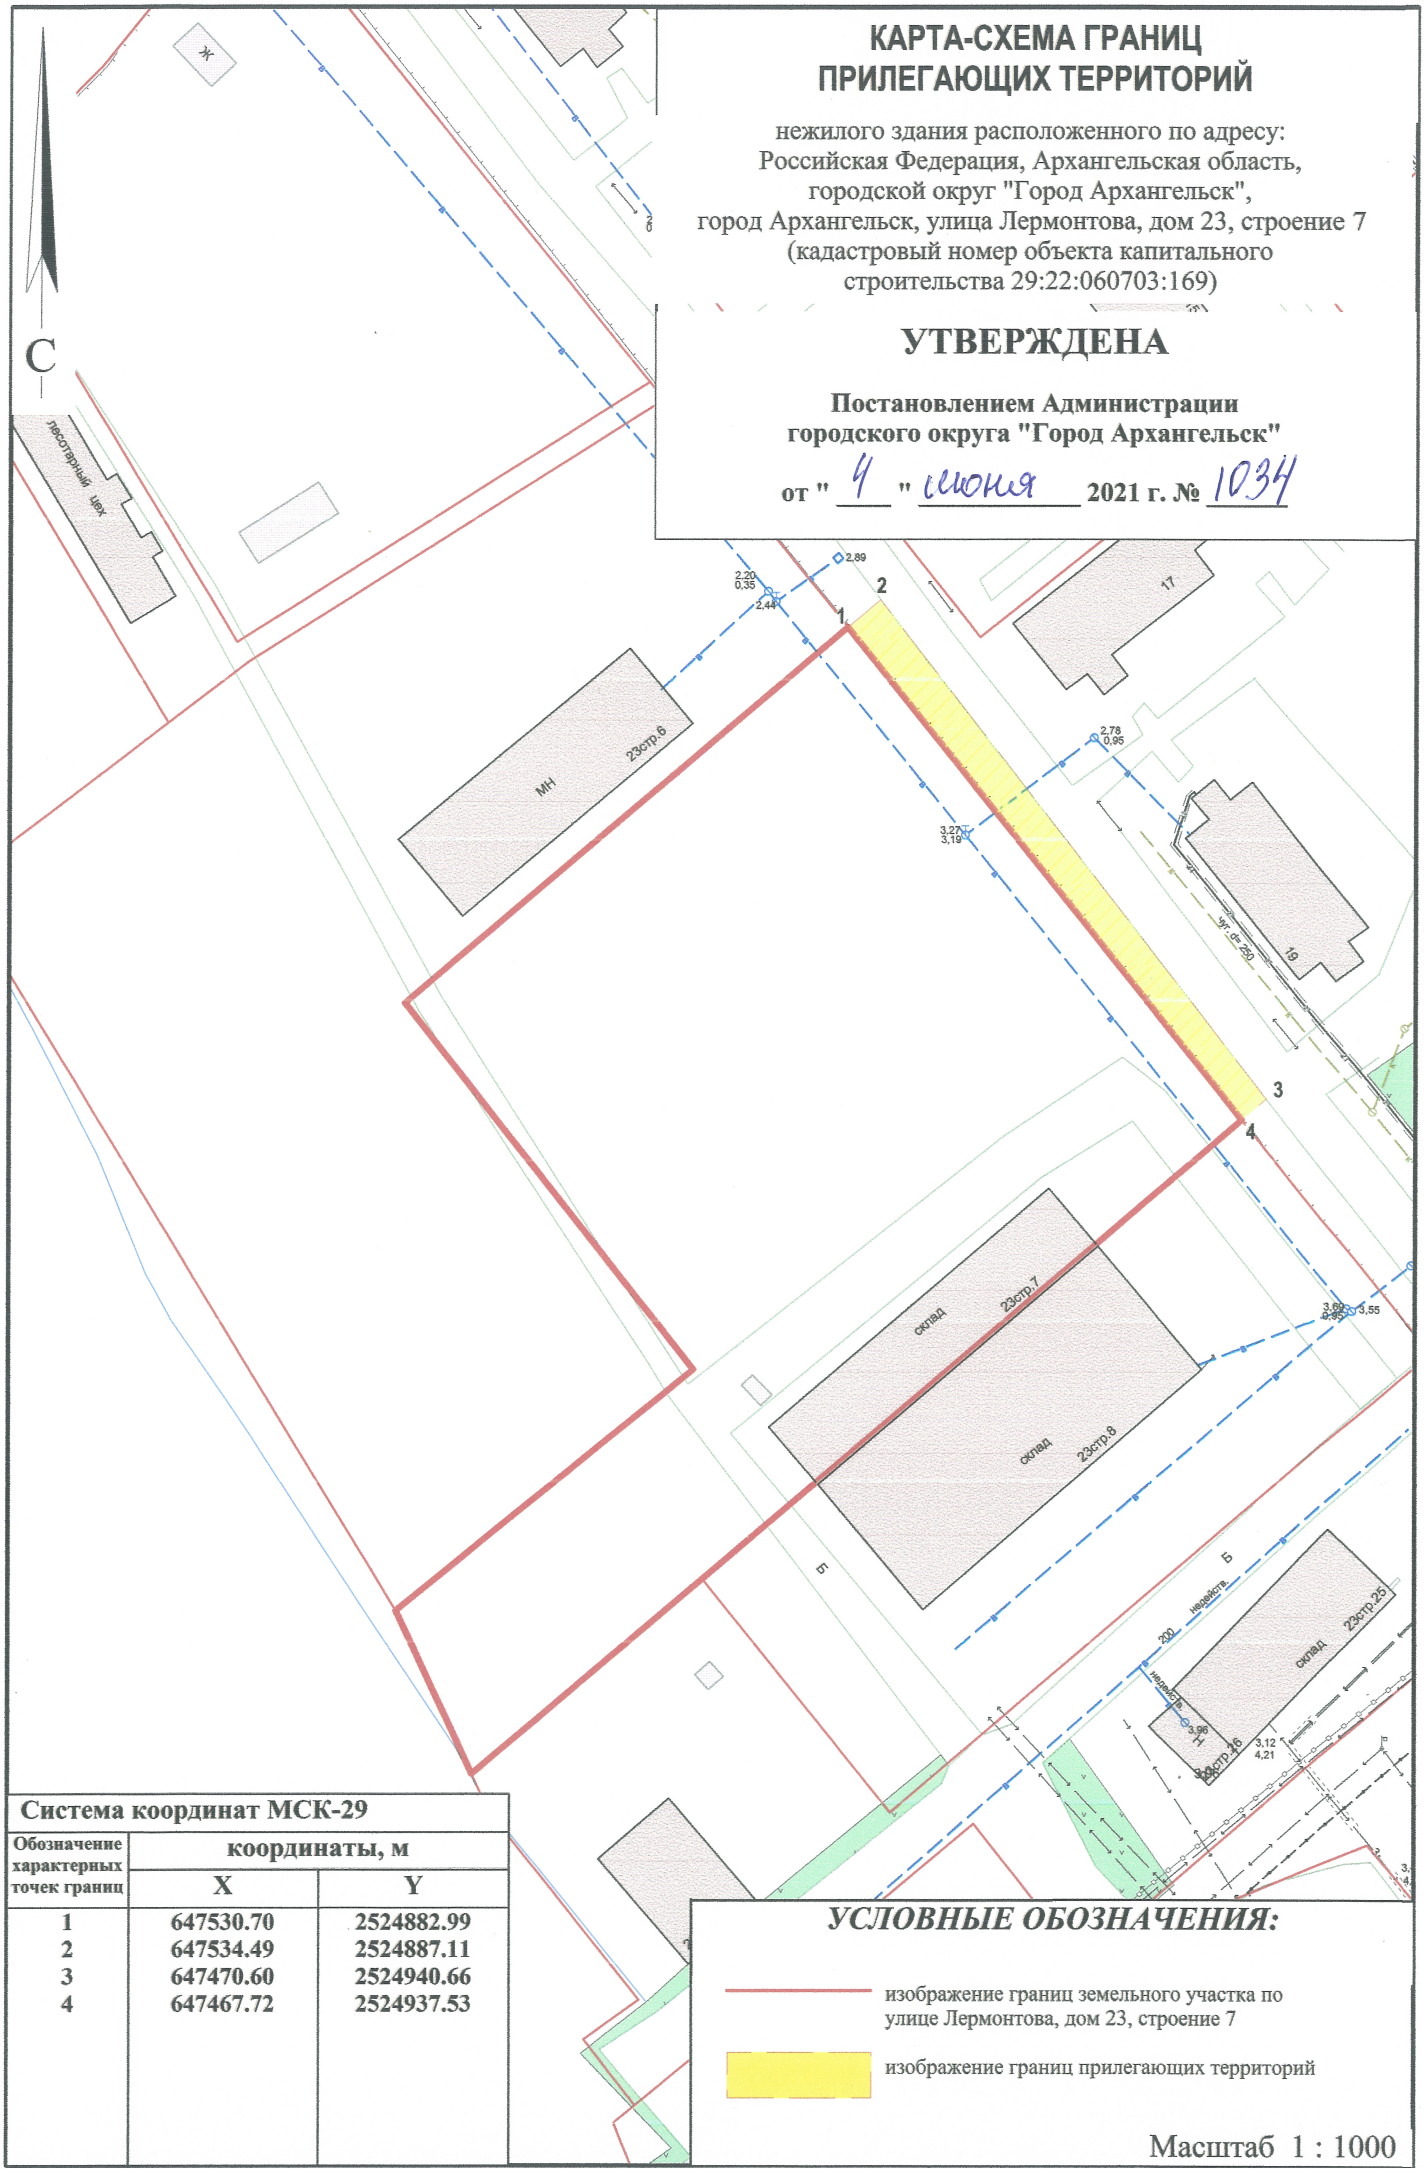

Система координат МСК-29

Обозначение характерных точек границ	координаты, м	
	X	Y
1	647530.70	2524882.99
2	647534.49	2524887.11
3	647470.60	2524940.66
4	647467.72	2524937.53

УСЛОВНЫЕ ОБОЗНАЧЕНИЯ:

изображение границ земельного участка по улице Лермонтова, дом 23, строение 7

изображение границ прилегающих территорий

Масштаб 1 : 1000