


## КАРТА-СХЕМА ГРАНИЦ ПРИЛЕГАЮЩИХ ТЕРРИТОРИЙ

нежилого здания расположенного по адресу:  
Российская Федерация, Архангельская область,  
городской округ "Город Архангельск",  
город Архангельск, улица Лермонтова, дом 5, строение 1  
(кадастровый номер объекта капитального  
строительства 29:22:060703:160)

**УТВЕРЖДЕНА**

Постановлением Администрации  
городского округа "Город Архангельск"

от " 4 " июня 2021 г. № 1035

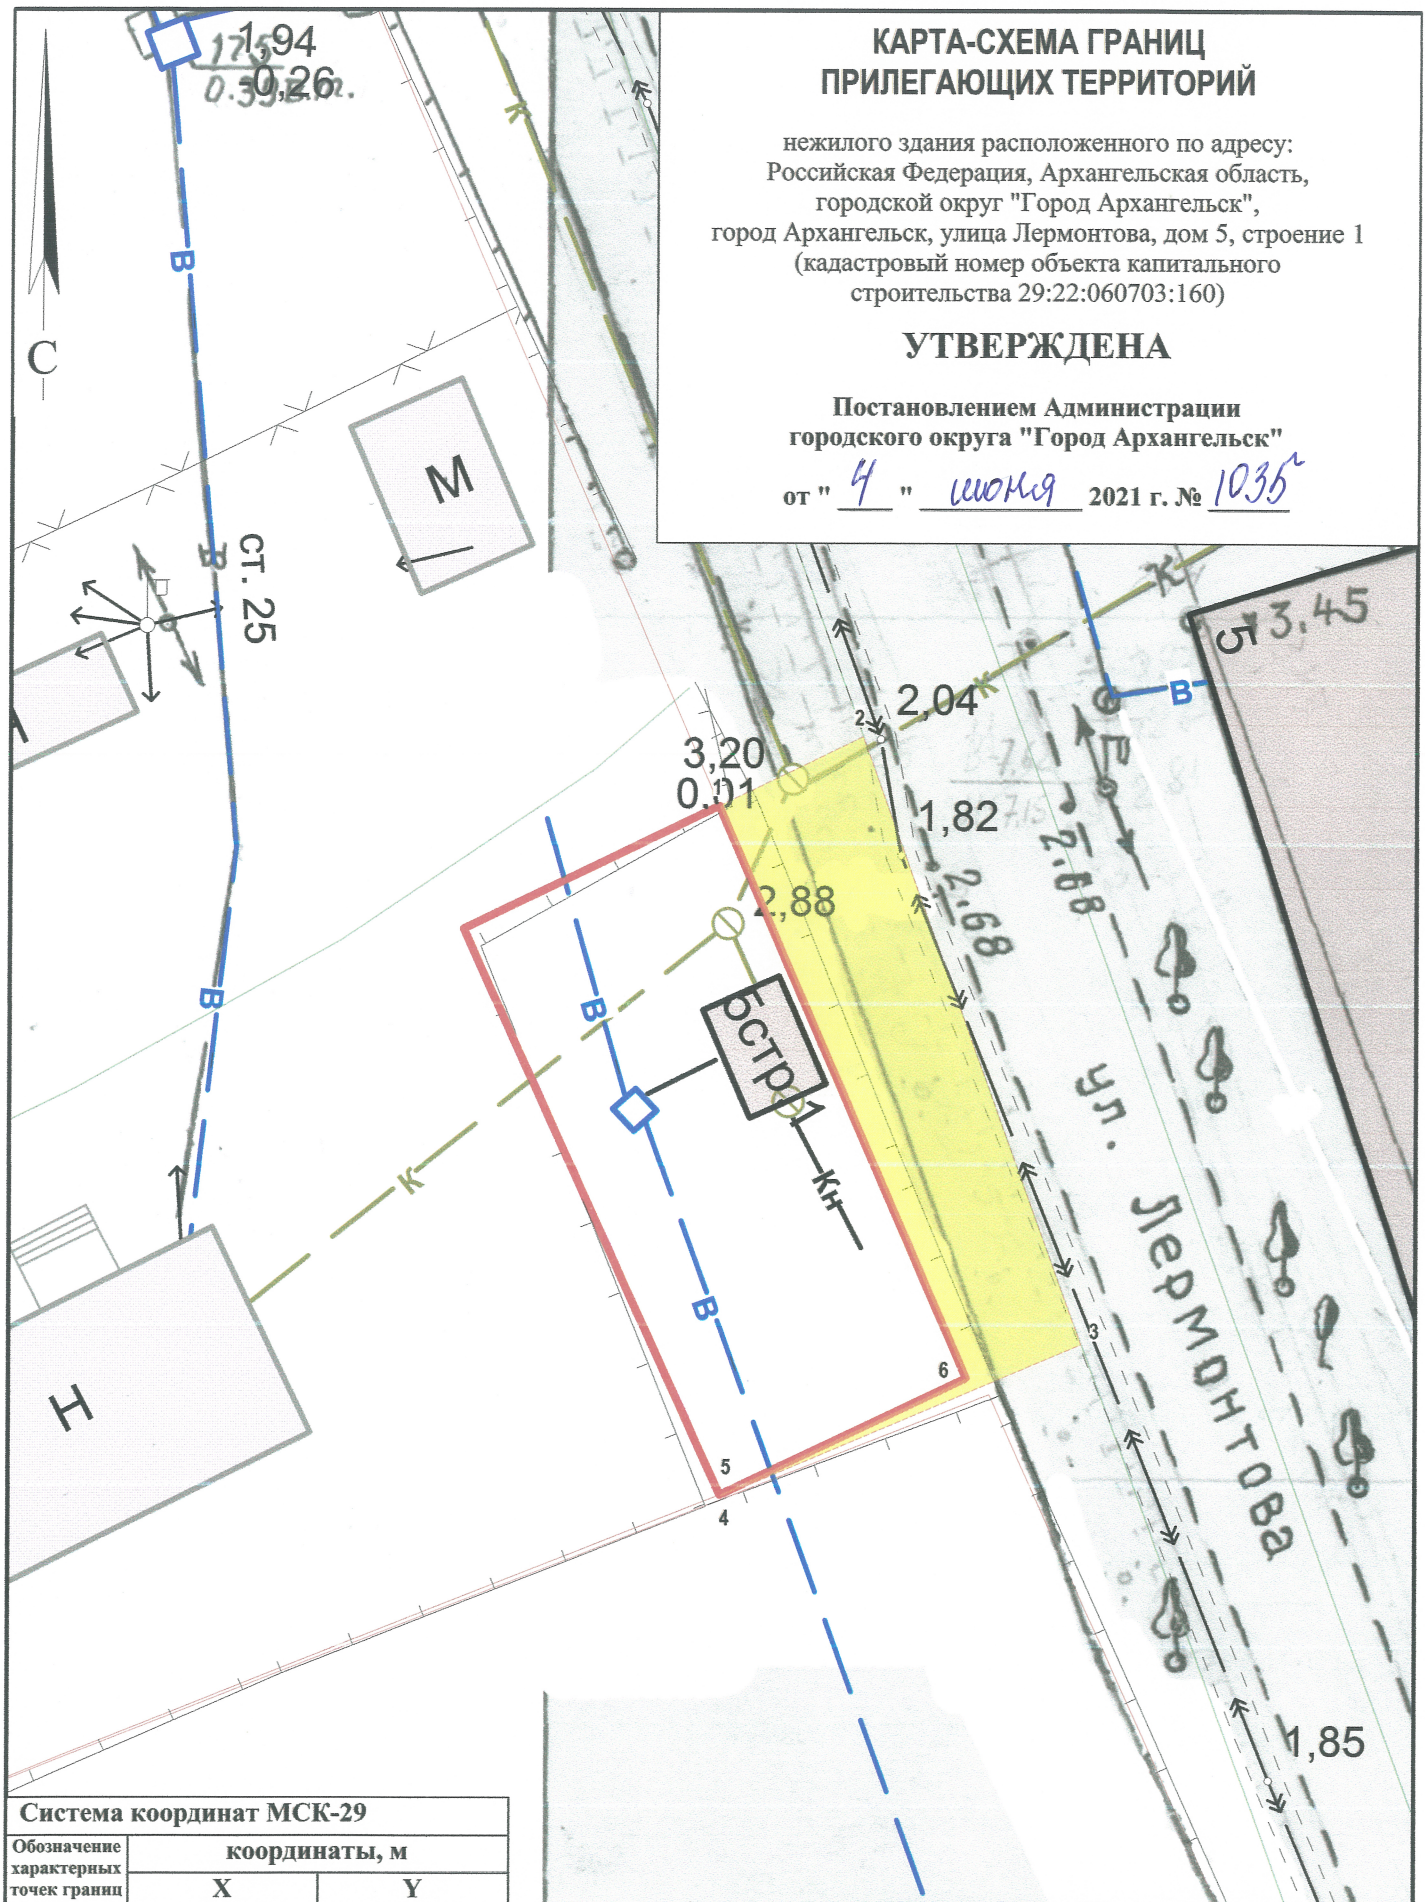

Система координат МСК-29		
Обозначение характерных точек границ	координаты, м	
	X	Y
1	647791.88	2524702.87
2	647794.36	2524707.52
3	647774.60	2524715.51
4	647769.10	2524703.85
5	647769.17	2524703.80
6	647773.34	2524711.77

### УСЛОВНЫЕ ОБОЗНАЧЕНИЯ:

- изображение границ земельного участка по  
улице Лермонтова, дом 5, строение 1
- изображение границ прилегающих территорий

Масштаб 1 : 250