

КАРТА-СХЕМА ГРАНИЦ ПРИЛЕГАЮЩИХ ТЕРРИТОРИЙ


объекта расположенного по адресу:
Российская Федерация, Архангельская область,
муниципальное образование "Город Архангельск",
город Архангельск, шоссе Окружное
(кадастровый номер земельного участка 29:22:060301:29)

УТВЕРЖДЕНА

Постановлением Администрации
муниципального образования "Город Архангельск"

от "03" 07 2020 г. № 1107

C

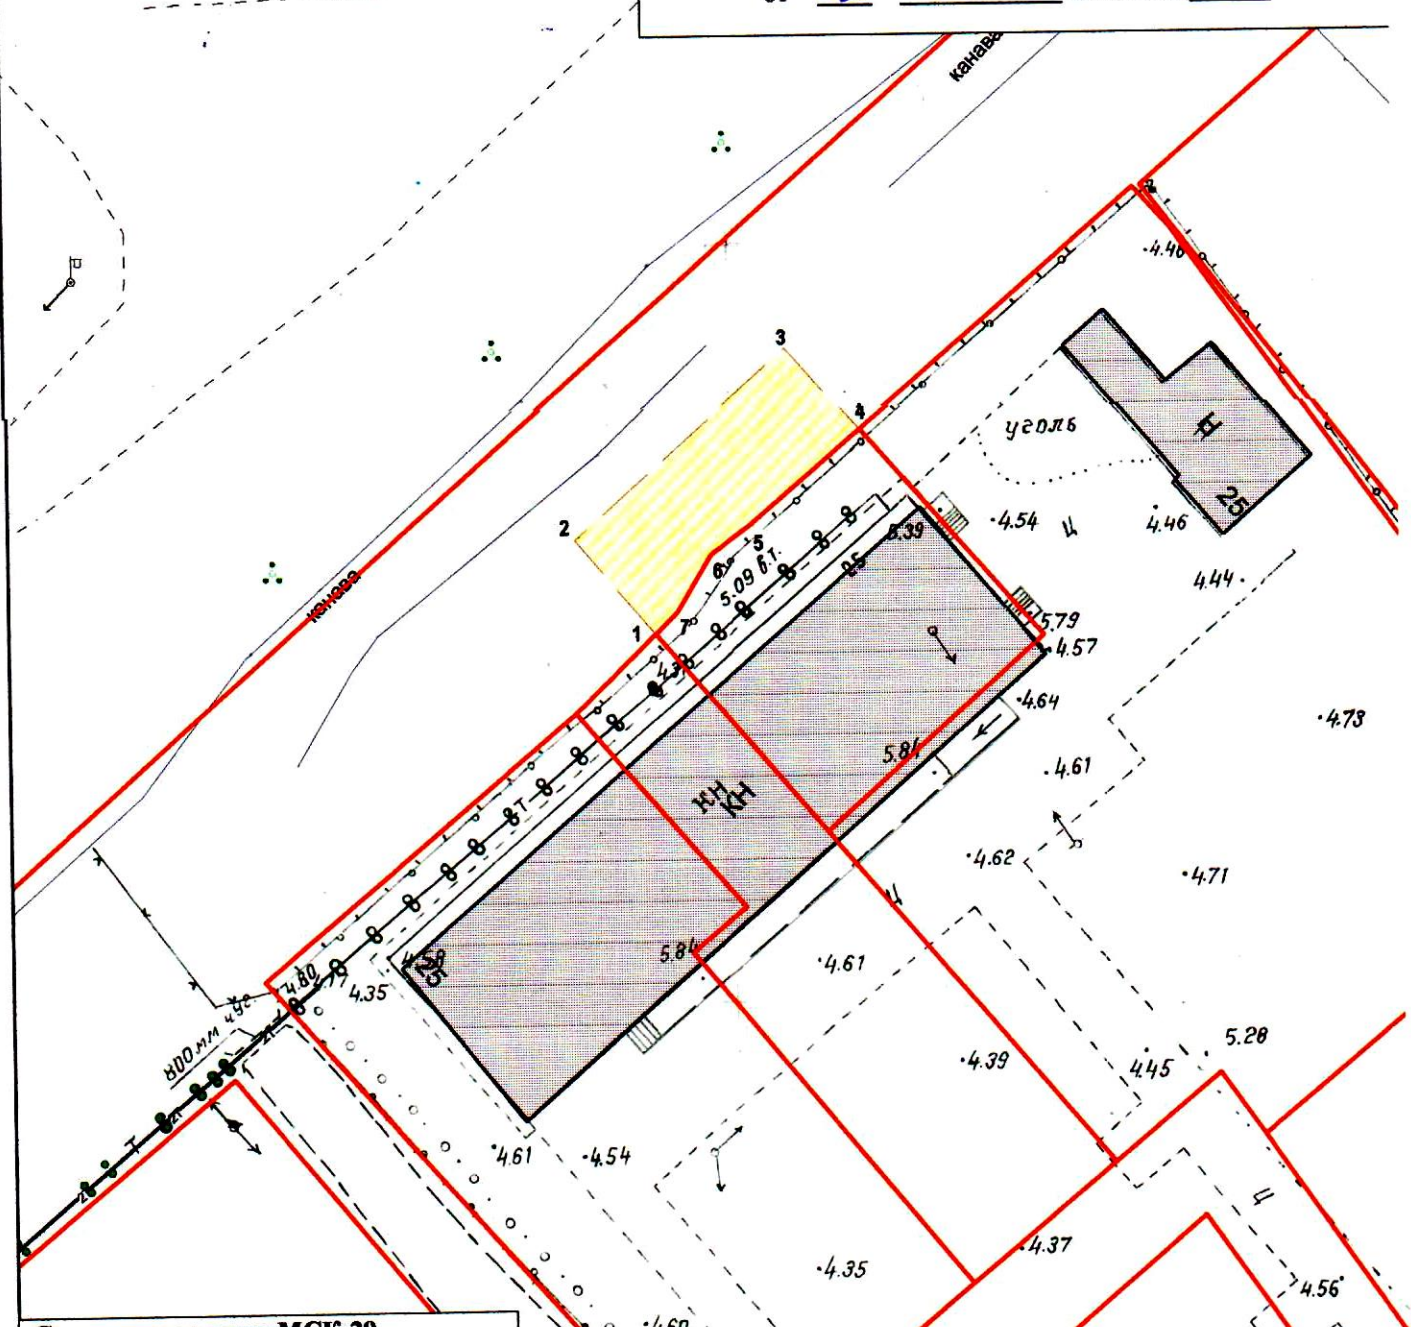

Система координат МСК-29

Обозначение характерных точек границ	координаты, м	
	X	Y
1	650601.30	2526136.13
2	650607.35	2526130.58
3	650620.38	2526144.29
4	650615.14	2526149.24
5	650608.65	2526142.15
6	650606.65	2526139.62
7	650602.72	2526137.45

УСЛОВНЫЕ ОБОЗНАЧЕНИЯ:

- изображение границ земельного участка по шоссе Окружное
- изображение границ прилегающих территорий

Масштаб 1 : 500