


КАРТА-СХЕМА ГРАНИЦ ПРИЛЕГАЮЩИХ ТЕРРИТОРИЙ

нежилого здания расположенного по адресу:
Российская Федерация, Архангельская область,
муниципальное образование "Город Архангельск",
город Архангельск, улица Дачная
(кадастровый номер земельного участка
29:22:060302:79)

УТВЕРЖДЕНА

Постановлением Администрации
муниципального образования "Город Архангельск"

от " 03 " 07 2020 г. № 1116

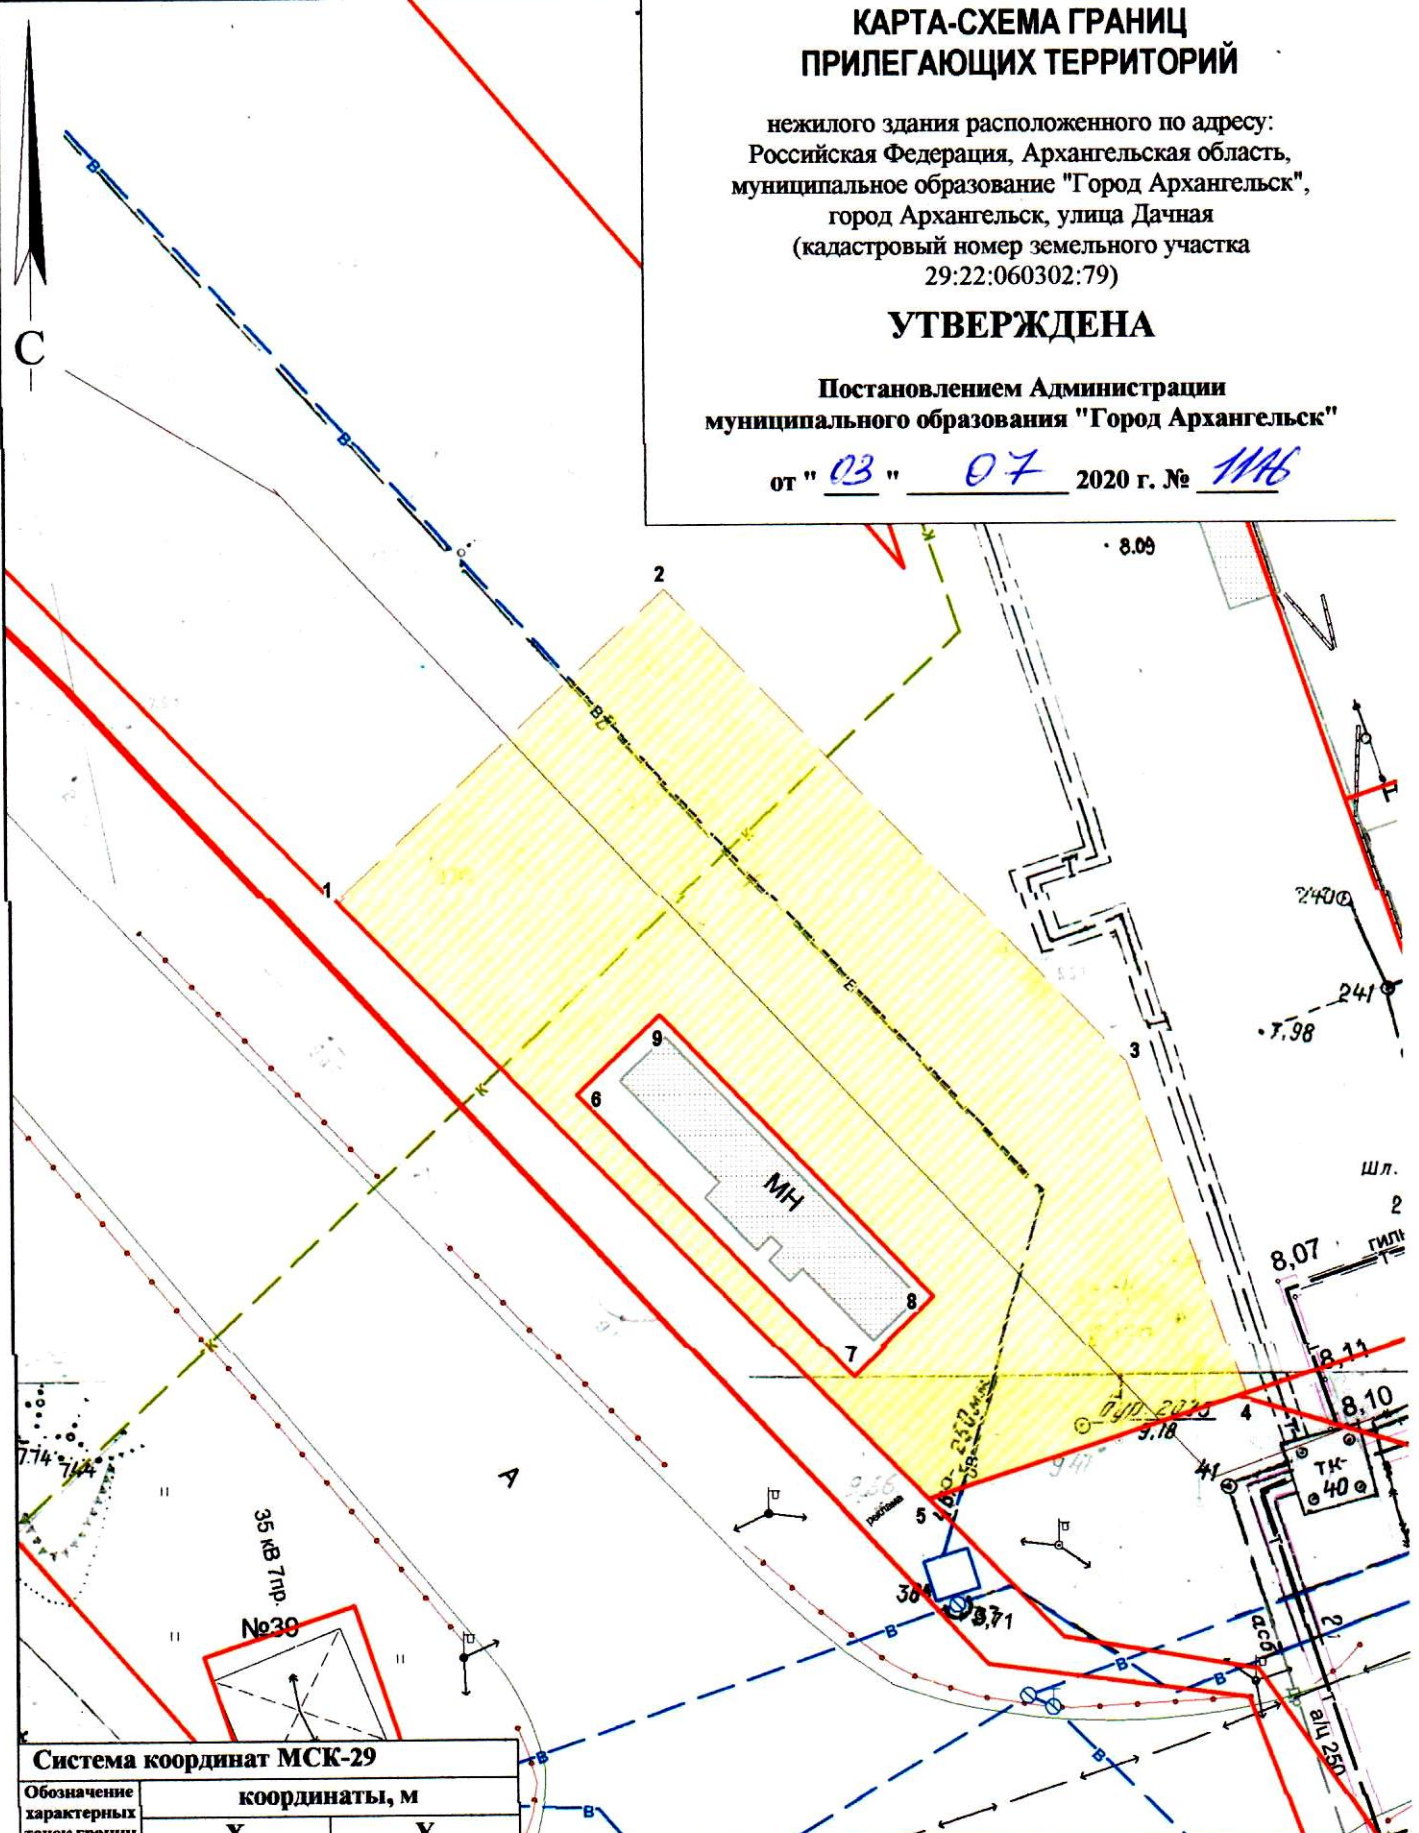

Система координат МСК-29

Обозначение характерных точек границ	координаты, м	
	X	Y
1	649489.68	2526983.15
2	649511.12	2527004.27
3	649480.91	2527035.55
4	649459.26	2527043.95
5	649451.57	2527023.22
6	649477.59	2526999.32
7	649459.54	2527018.06
8	649464.95	2527023.28
9	649482.97	2527004.62

УСЛОВНЫЕ ОБОЗНАЧЕНИЯ:

- изображение границ земельного участка по улице Дачной
- изображение границ прилегающих территорий

Масштаб 1 : 500