


КАРТА-СХЕМА ГРАНИЦ ПРИЛЕГАЮЩИХ ТЕРРИТОРИЙ

нежилого здания расположенного по адресу:
Российская Федерация, Архангельская область,
муниципальное образование "Город Архангельск",
город Архангельск, улица Дачная, дом 53, корпус 1, строение 1
(кадастровый номер объекта капитального
строительства 29:22:060406:400)

УТВЕРЖДЕНА

Постановлением Администрации
муниципального образования "Город Архангельск"

от " 14 " 11 2019 г. № 1912

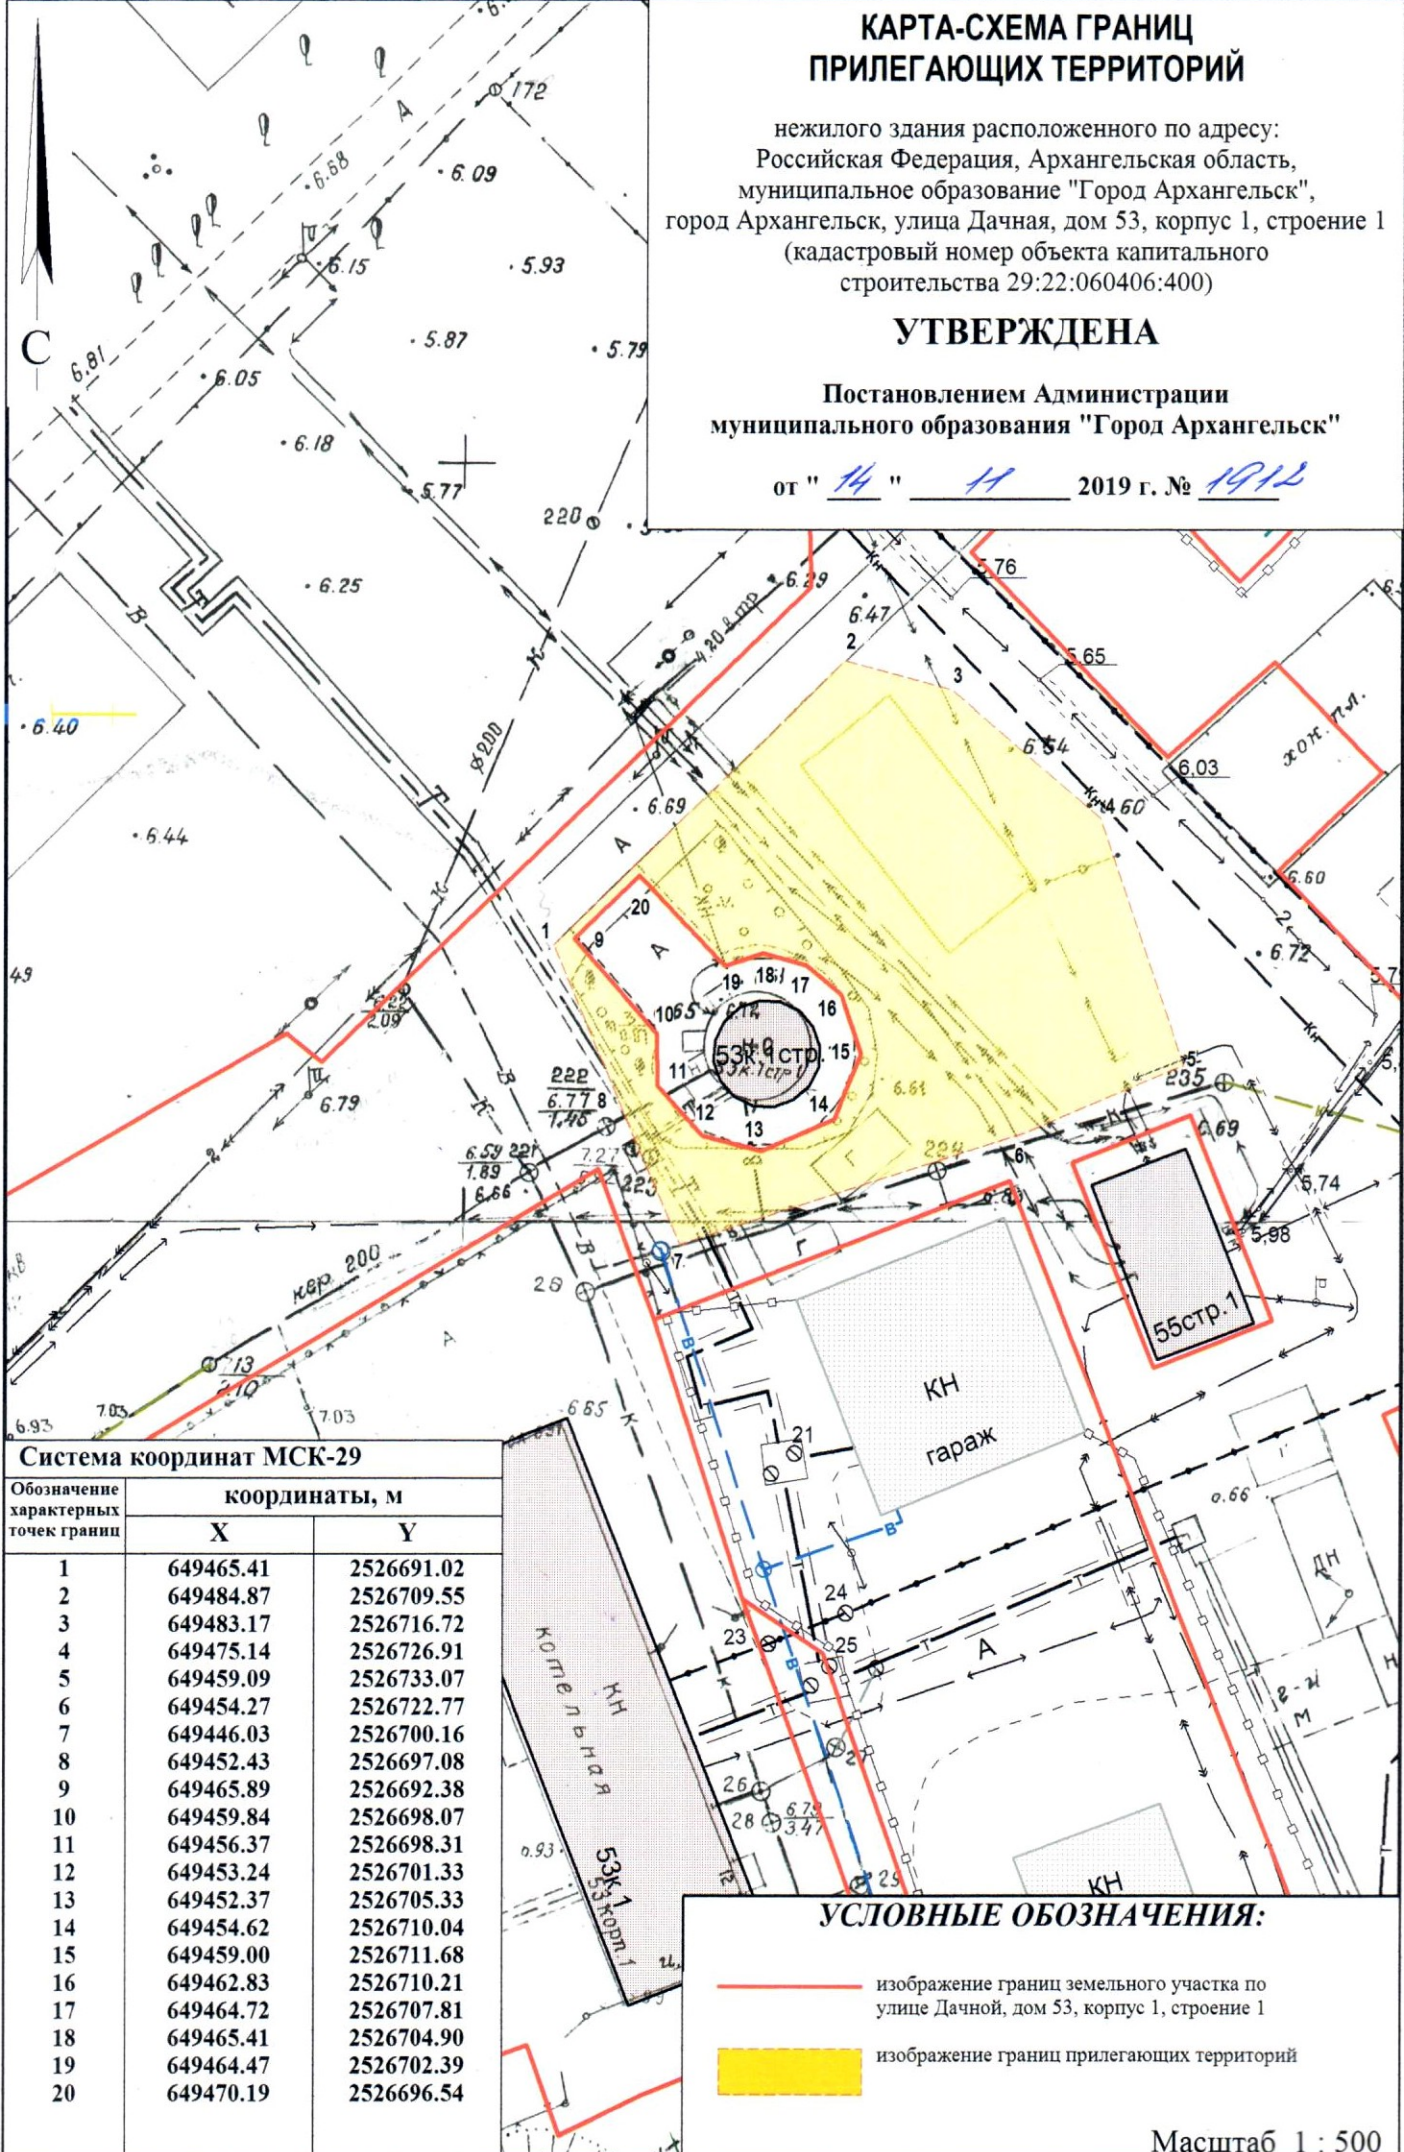

Система координат МСК-29

Обозначение характерных точек границ	координаты, м	
	X	Y
1	649465.41	2526691.02
2	649484.87	2526709.55
3	649483.17	2526716.72
4	649475.14	2526726.91
5	649459.09	2526733.07
6	649454.27	2526722.77
7	649446.03	2526700.16
8	649452.43	2526697.08
9	649465.89	2526692.38
10	649459.84	2526698.07
11	649456.37	2526698.31
12	649453.24	2526701.33
13	649452.37	2526705.33
14	649454.62	2526710.04
15	649459.00	2526711.68
16	649462.83	2526710.21
17	649464.72	2526707.81
18	649465.41	2526704.90
19	649464.47	2526702.39
20	649470.19	2526696.54

УСЛОВНЫЕ ОБОЗНАЧЕНИЯ:

- изображение границ земельного участка по улице Дачной, дом 53, корпус 1, строение 1
- изображение границ прилегающих территорий

Масштаб 1 : 500