


КАРТА-СХЕМА ГРАНИЦ ПРИЛЕГАЮЩИХ ТЕРРИТОРИЙ

нежилого здания расположенного по адресу:
Российская Федерация, Архангельская область,
муниципальное образование "Город Архангельск",
город Архангельск, улица Прокопия Галушина, дом 28
корпус 1, строение 1 (кадастровый номер объекта
капитального строительства 29:22:060401:108)

УТВЕРЖДЕНА

Постановлением Администрации
городского округа "Город Архангельск"

от " 8 " *апрель* 2021 г. № *658*

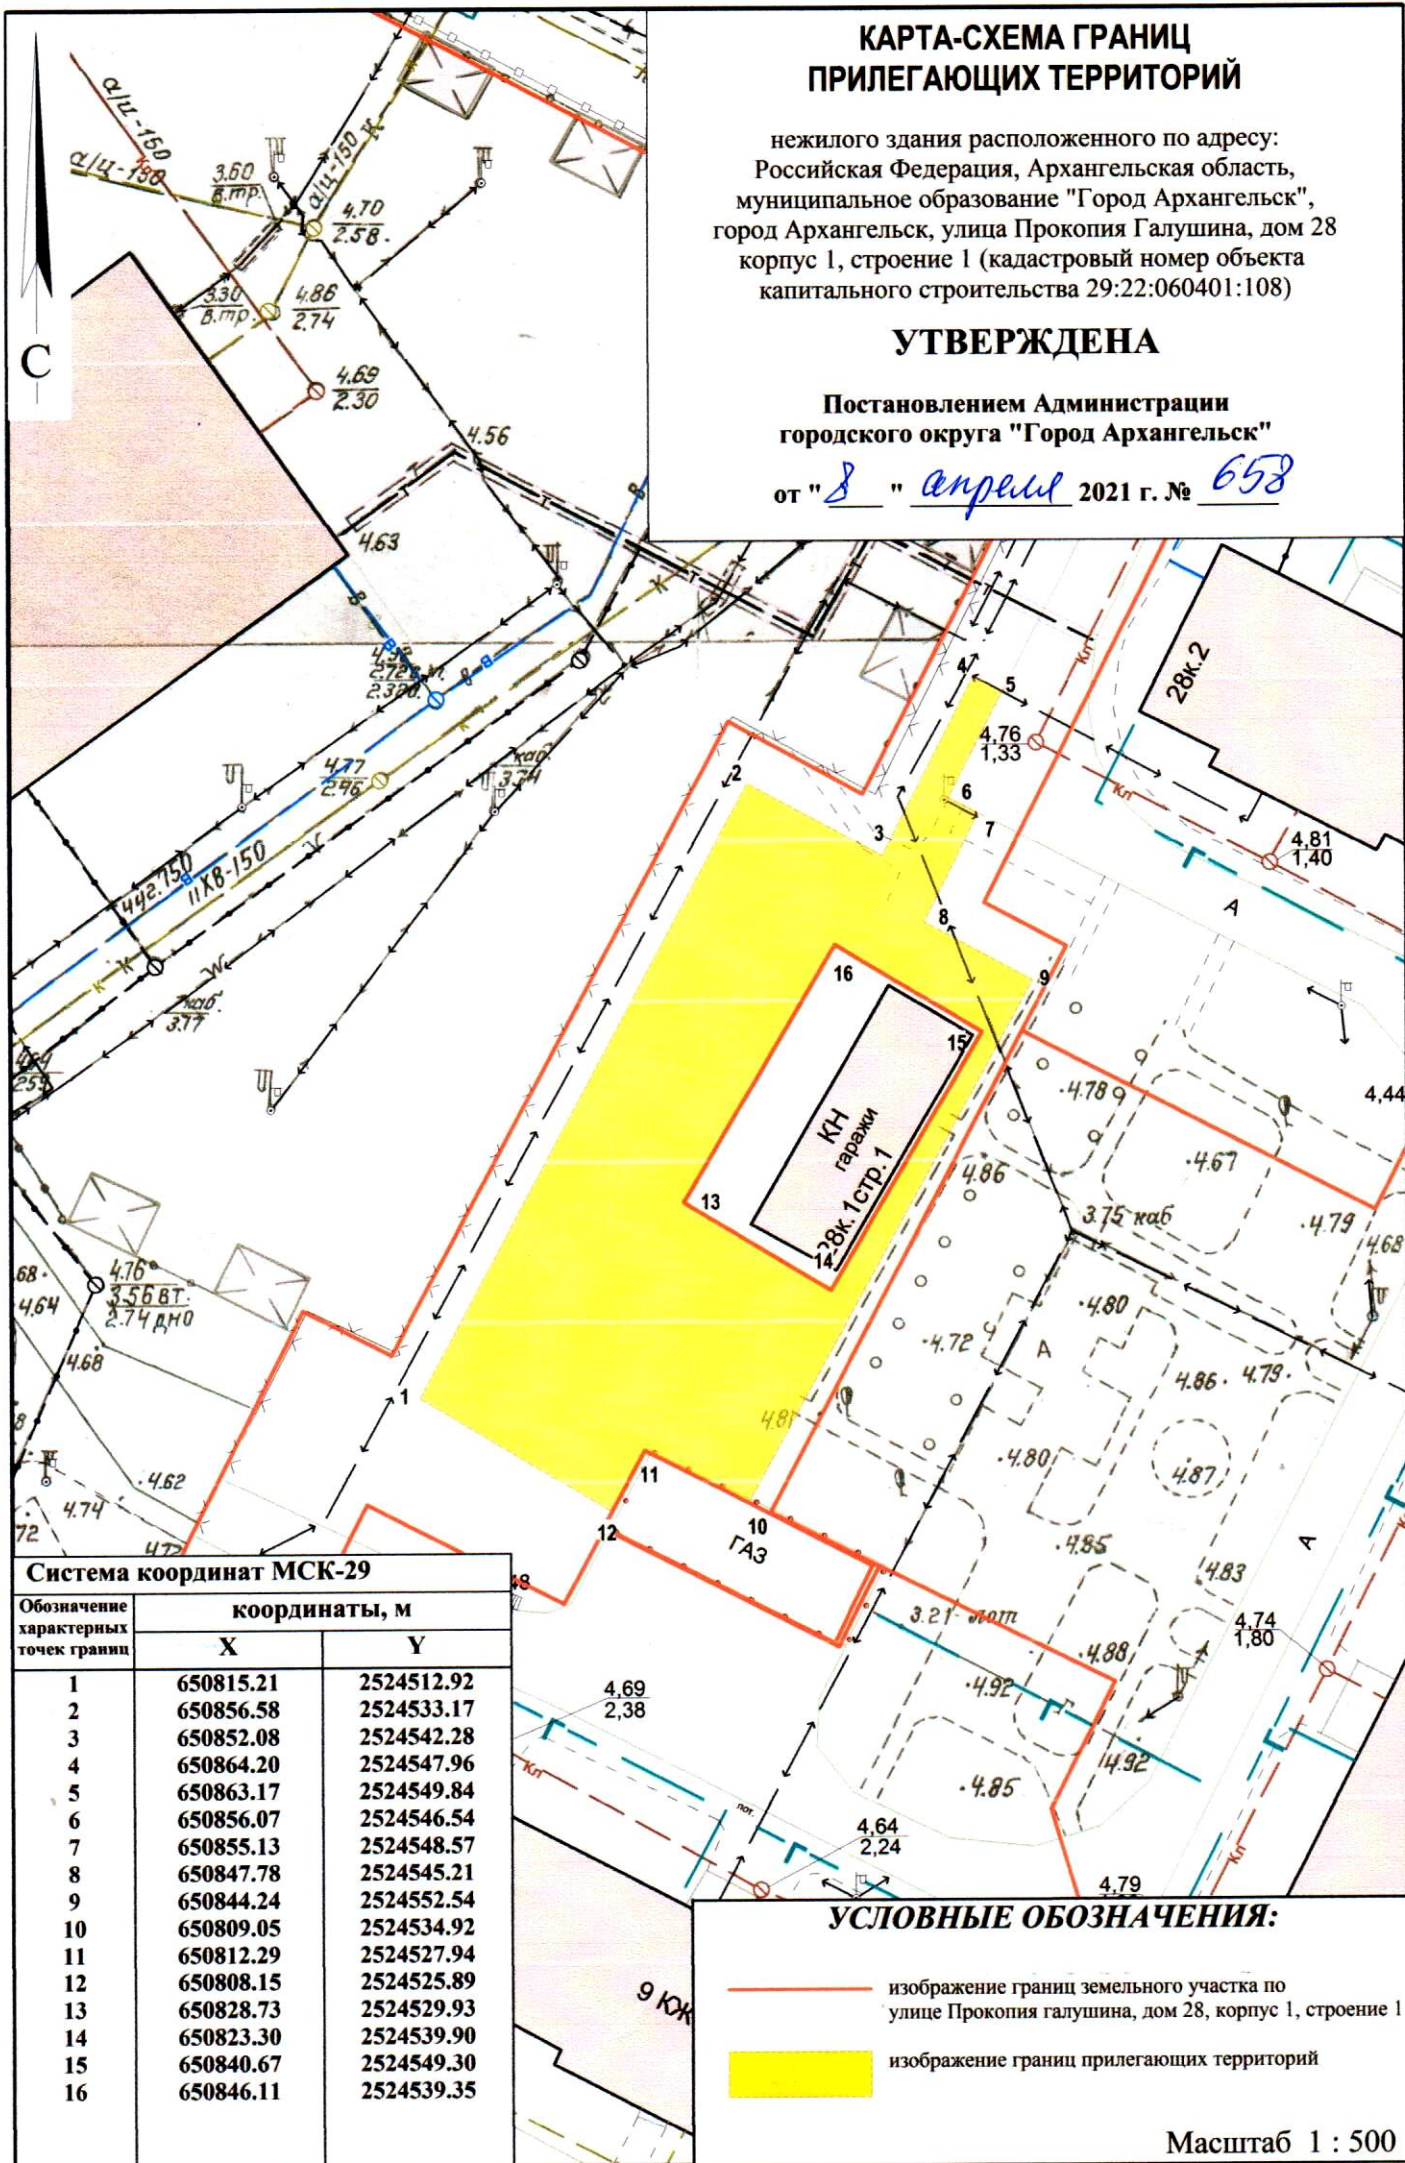

Система координат МСК-29

Обозначение характерных точек границ	координаты, м	
	X	Y
1	650815.21	2524512.92
2	650856.58	2524533.17
3	650852.08	2524542.28
4	650864.20	2524547.96
5	650863.17	2524549.84
6	650856.07	2524546.54
7	650855.13	2524548.57
8	650847.78	2524545.21
9	650844.24	2524552.54
10	650809.05	2524534.92
11	650812.29	2524527.94
12	650808.15	2524525.89
13	650828.73	2524529.93
14	650823.30	2524539.90
15	650840.67	2524549.30
16	650846.11	2524539.35

УСЛОВНЫЕ ОБОЗНАЧЕНИЯ:

- изображение границ земельного участка по улице Прокопия галушина, дом 28, корпус 1, строение 1
- изображение границ прилегающих территорий

Масштаб 1 : 500