КАРТА-СХЕМА ГРАНИЦ ПРИЛЕГАЮЩИХ ТЕРРИТОРИЙ

нежилого здания расположенного по адресу: Российская Федерация, Архангельская область, муниципальное образование "Город Архангельск", город Архангельск, улица Карпогорская, дом 37 (кадастровый номер объекта капитального строительства 29:22:060401:3621)

УТВЕРЖДЕНА

Постановлением Администрации городского округа "Город Архангельск"

от " 8 " апреля 2021 г. № 663

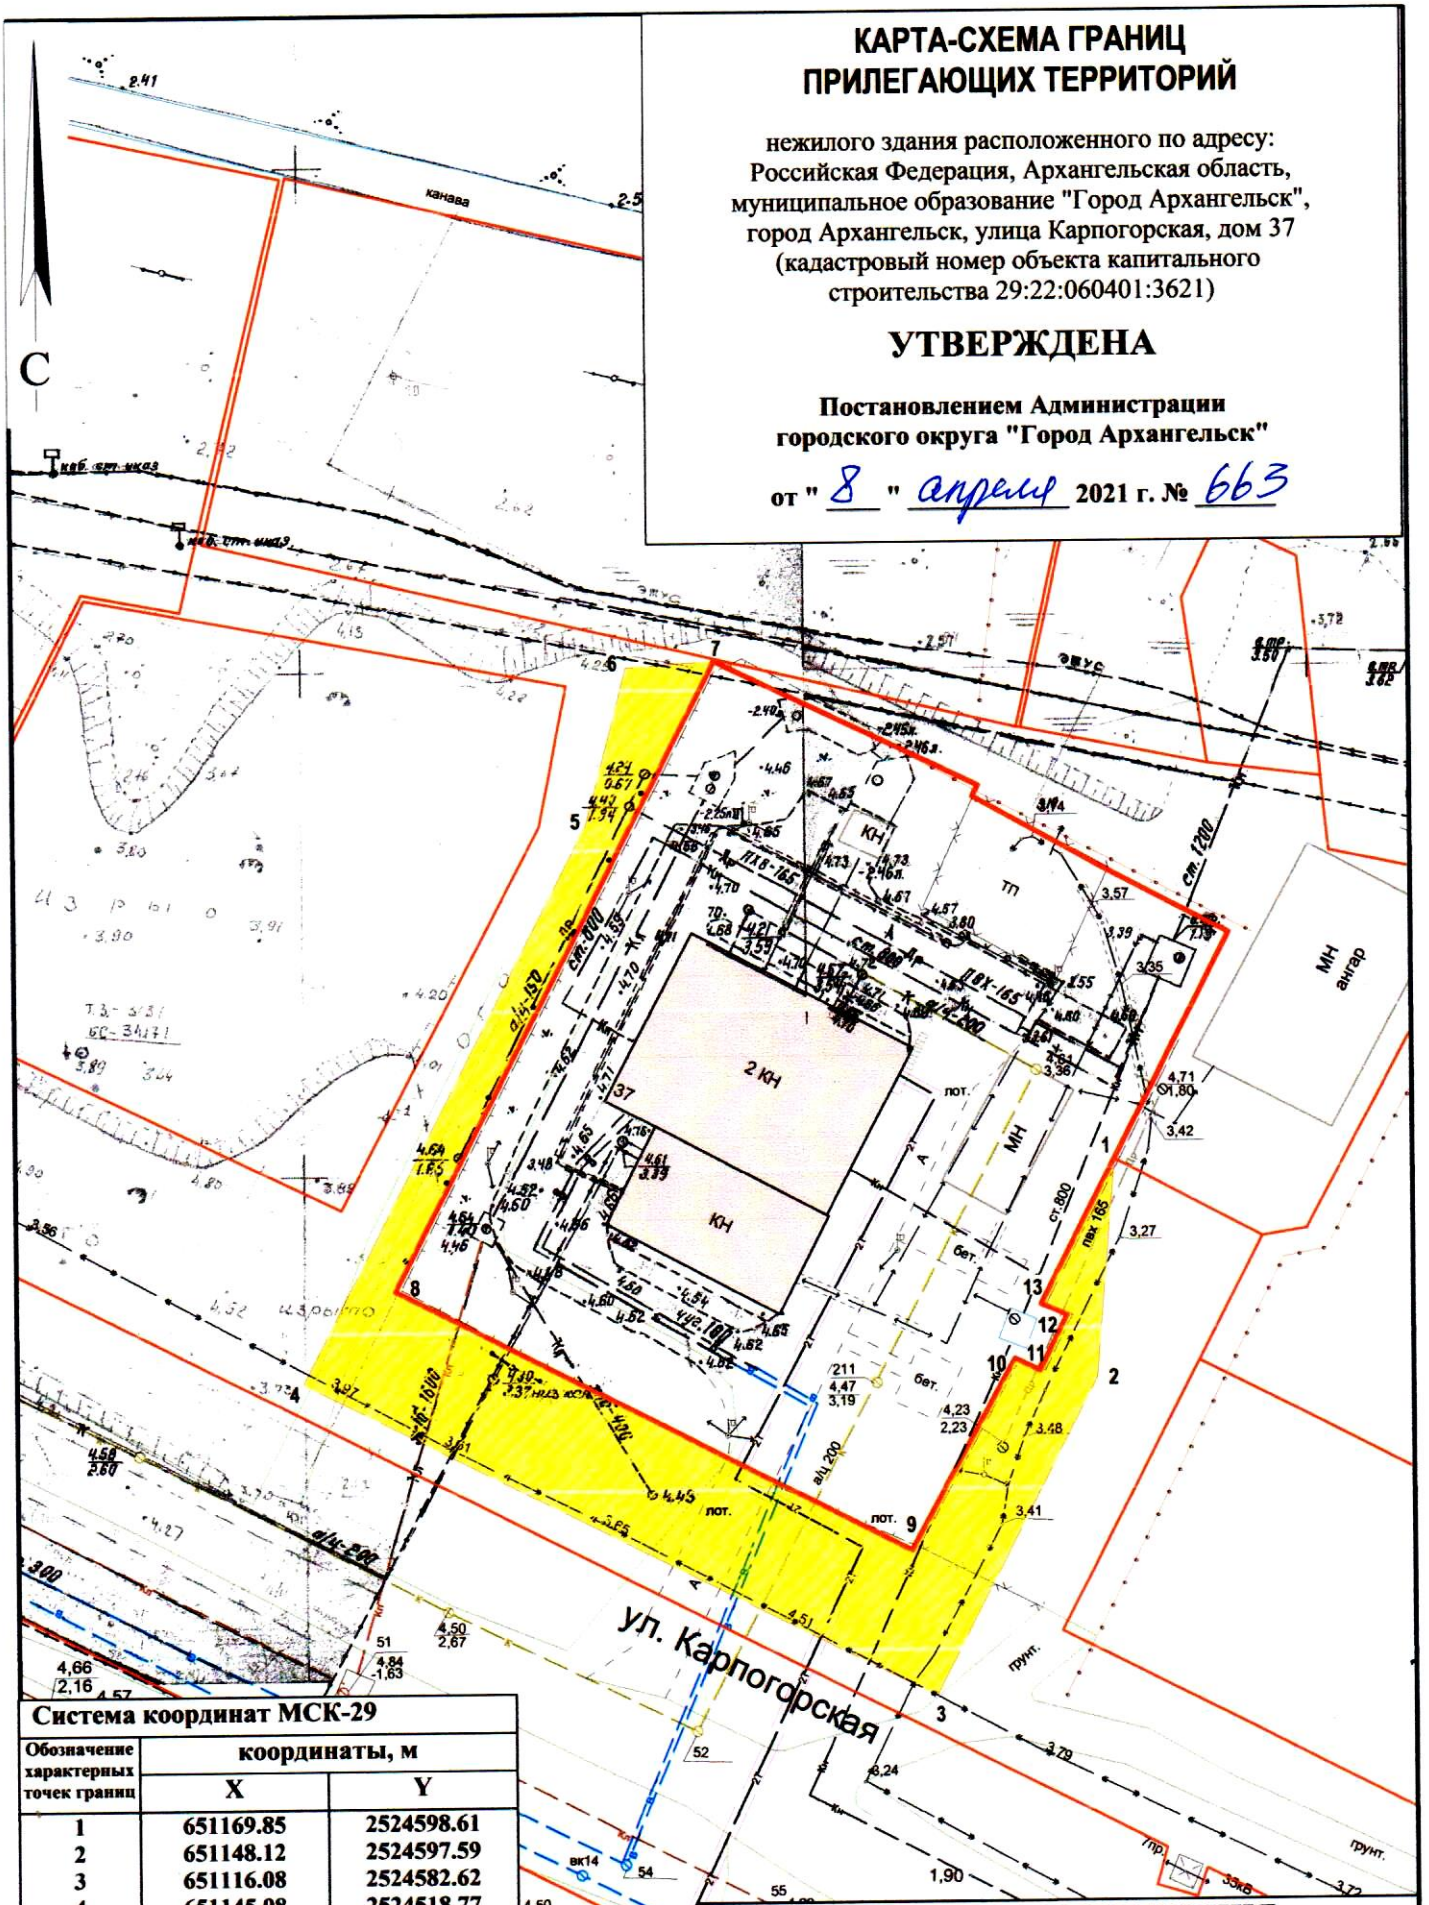

Система координат МСК-29

Обозначение характерных точек границ	координаты, м	
	X	Y
1	651169.85	2524598.61
2	651148.12	2524597.59
3	651116.08	2524582.62
4	651145.08	2524518.77
5	651201.31	2524545.11
6	651217.06	2524548.63
7	651217.97	2524557.36
8	651154.57	2524527.62
9	651130.46	2524579.71
10	651149.74	2524589.34
11	651148.65	2524591.89
12	651154.26	2524594.43
13	651155.26	2524591.79

УСЛОВНЫЕ ОБОЗНАЧЕНИЯ:

изображение границ земельного участка по улице Карпогорской, дом 37

изображение границ прилегающих территорий

Масштаб 1 : 750