
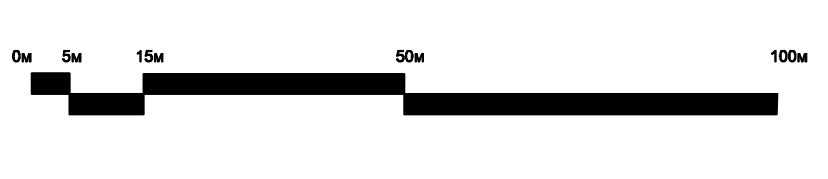


ПРОЕКТ ПЛАНИРОВКИ ТЕРРИТОРИИ
МУНИЦИПАЛЬНОГО ОБРАЗОВАНИЯ
"ГОРОД АРХАНГЕЛЬСК"

В ГРАНИЦАХ ПРОСП. МОСКОВСКОГО,
УЛ. ПАВЛА УСОВА,
ПРОСП. ЛЕНИНГРАДСКОГО,
УЛ. СМОЛЬНЫЙ БУЯН
ПЛОЩАДЬЮ 26,6263 ГА

ЧЕРТЕЖ ГРАНИЦ ЗОН РАЗМЕЩЕНИЯ
ОБЪЕКТОВ КАПИТАЛЬНОГО СТРОИТЕЛЬСТВА

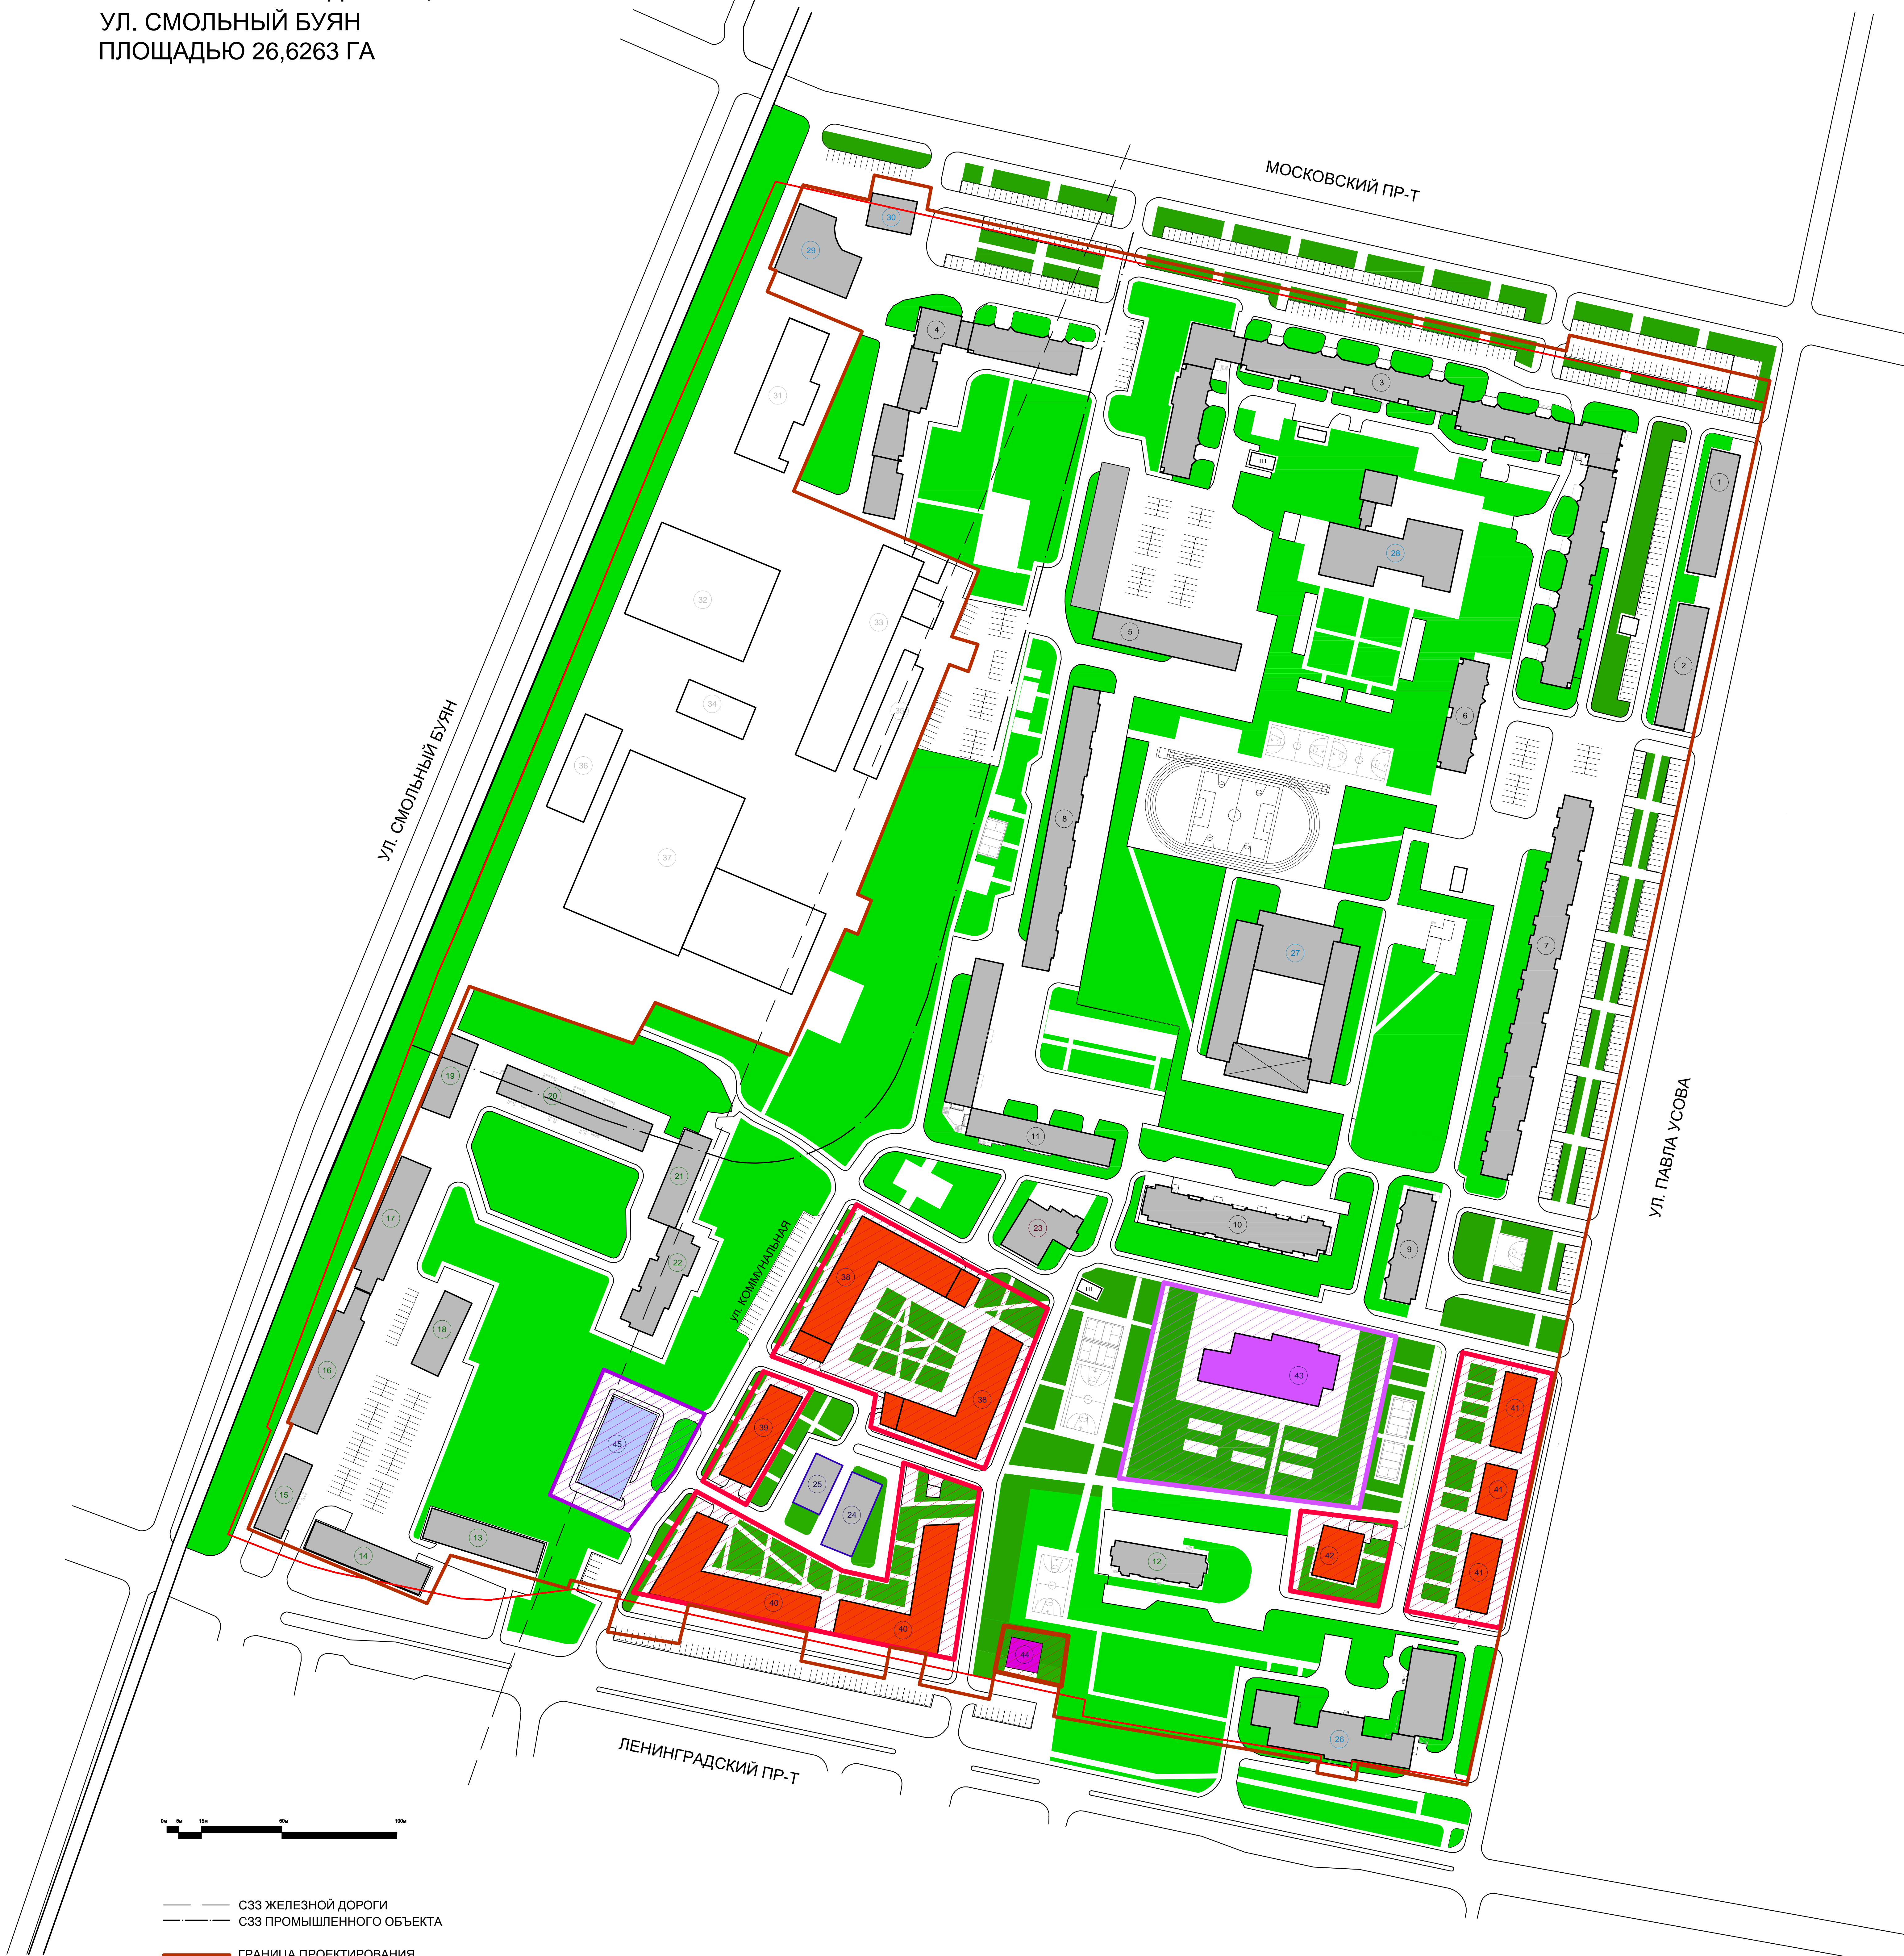

- СЗЗ ЖЕЛЕЗНОЙ ДОРОГИ
- СЗЗ ПРОМЫШЛЕННОГО ОБЪЕКТА
- ГРАНИЦА ПРОЕКТИРОВАНИЯ
- КРАСНЫЕ ЛИНИИ МИКРОРАЙОНА
- ГРАНИЦЫ ВНОВЬ ФОРМИРУЕМЫХ УЧАСТКОВ
ДЛЯ РАЗМЕЩЕНИЯ ОБЪЕКТОВ КАПИТАЛЬНОГО СТРОИТЕЛЬСТВА

ГРАНИЦЫ ЗОН РАЗМЕЩЕНИЯ ОБЪЕКТОВ КАПИТАЛЬНОГО СТРОИТЕЛЬСТВА

- СУЩЕСТВУЮЩАЯ ЗАСТРОЙКА
- ПЛАНИРУЕМАЯ ЖИЛАЯ ЗАСТРОЙКА
- ПЛАНИРУЕМЫЕ ОБЪЕКТЫ СОЦ. ИНФРАСТРУКТУРЫ (ДОУ С НАЧАЛЬНОЙ ШКОЛОЙ)
- ПЛАНИРУЕМАЯ ОБЩЕСТВЕННО-ДЕЛОВАЯ ЗАСТРОЙКА (АДМИНИСТРАТИВНОЕ ЗДАНИЕ)
- ПЛАНИРУЕМЫЙ ОБЪЕКТ ТРАНСПОРТНОЙ ИНФРАСТРУКТУРЫ (МНОГОУРОВНЕВЫЙ ПАРКИНГ)
- СУЩЕСТВУЮЩЕЕ ОЗЕЛЕНЕНИЕ
- ПЛАНИРУЕМОЕ ОЗЕЛЕНЕНИЕ
- ЗОНА РАЗМЕЩЕНИЯ МНОГОКВАРТИРНЫХ ЖИЛЫХ ДОМОВ
- ЗОНА РАЗМЕЩЕНИЯ ДЕТСКОГО ОБРАЗОВАТЕЛЬНОГО УЧРЕЖДЕНИЯ (ДОУ НА 200 МЕСТ)
- ЗОНА РАЗМЕЩЕНИЯ ОБЪЕКТА ОБЩЕСТВЕННО-ДЕЛОВОЙ ЗАСТРОЙКИ
- ЗОНА РАЗМЕЩЕНИЯ ОБЪЕКТА ТРАНСПОРТНОЙ ИНФРАСТРУКТУРЫ (ТРЕХЭТАЖНЫЙ ПАРКИНГ НА 60 М/М)

21.08-11-ПТТ.1					
ИЗМ.	КОЛ.УЧ.	ЛИСТ	И ДЕК.	ПОДПИСЬ	ДАТА
ИП	ПРОСВА А.В.				20.10.21
ЛП	ДЯЧОВ И.К.				20.10.21
ВЗЛОЖИ	СМИРНОВА Е.А.				20.10.21
ПРОВЕРИ	ДЯЧОВ И.К.				20.10.21

ТОП 1 ОСНОВНАЯ ЧАСТЬ ПРОЕКТА ПЛАНИРОВКИ ТЕРРИТОРИИ			
СТАДИЯ	ЛИСТ	АЛЮТОВ	
ПТТ	4	7	

ИП ДЯЧОВ И.К.