СХЕМА РАСПОЛОЖЕНИЯ ЗЕМЕЛЬНОГО УЧАСТКА НА КАДАСТРОВОМ ПЛАНЕ ТЕРРИТОРИИ

в кадастровом квартале 29:22:081104

в Исакогорском территориальном округе
г. Архангельска
по ул. Пограничной, 20
(категория земель - земли населенных пунктов)

УТВЕРЖДЕНА

Распоряжением Администрации муниципального образования "Город Архангельск"

от "02" 06 2020 г. № 1752 р

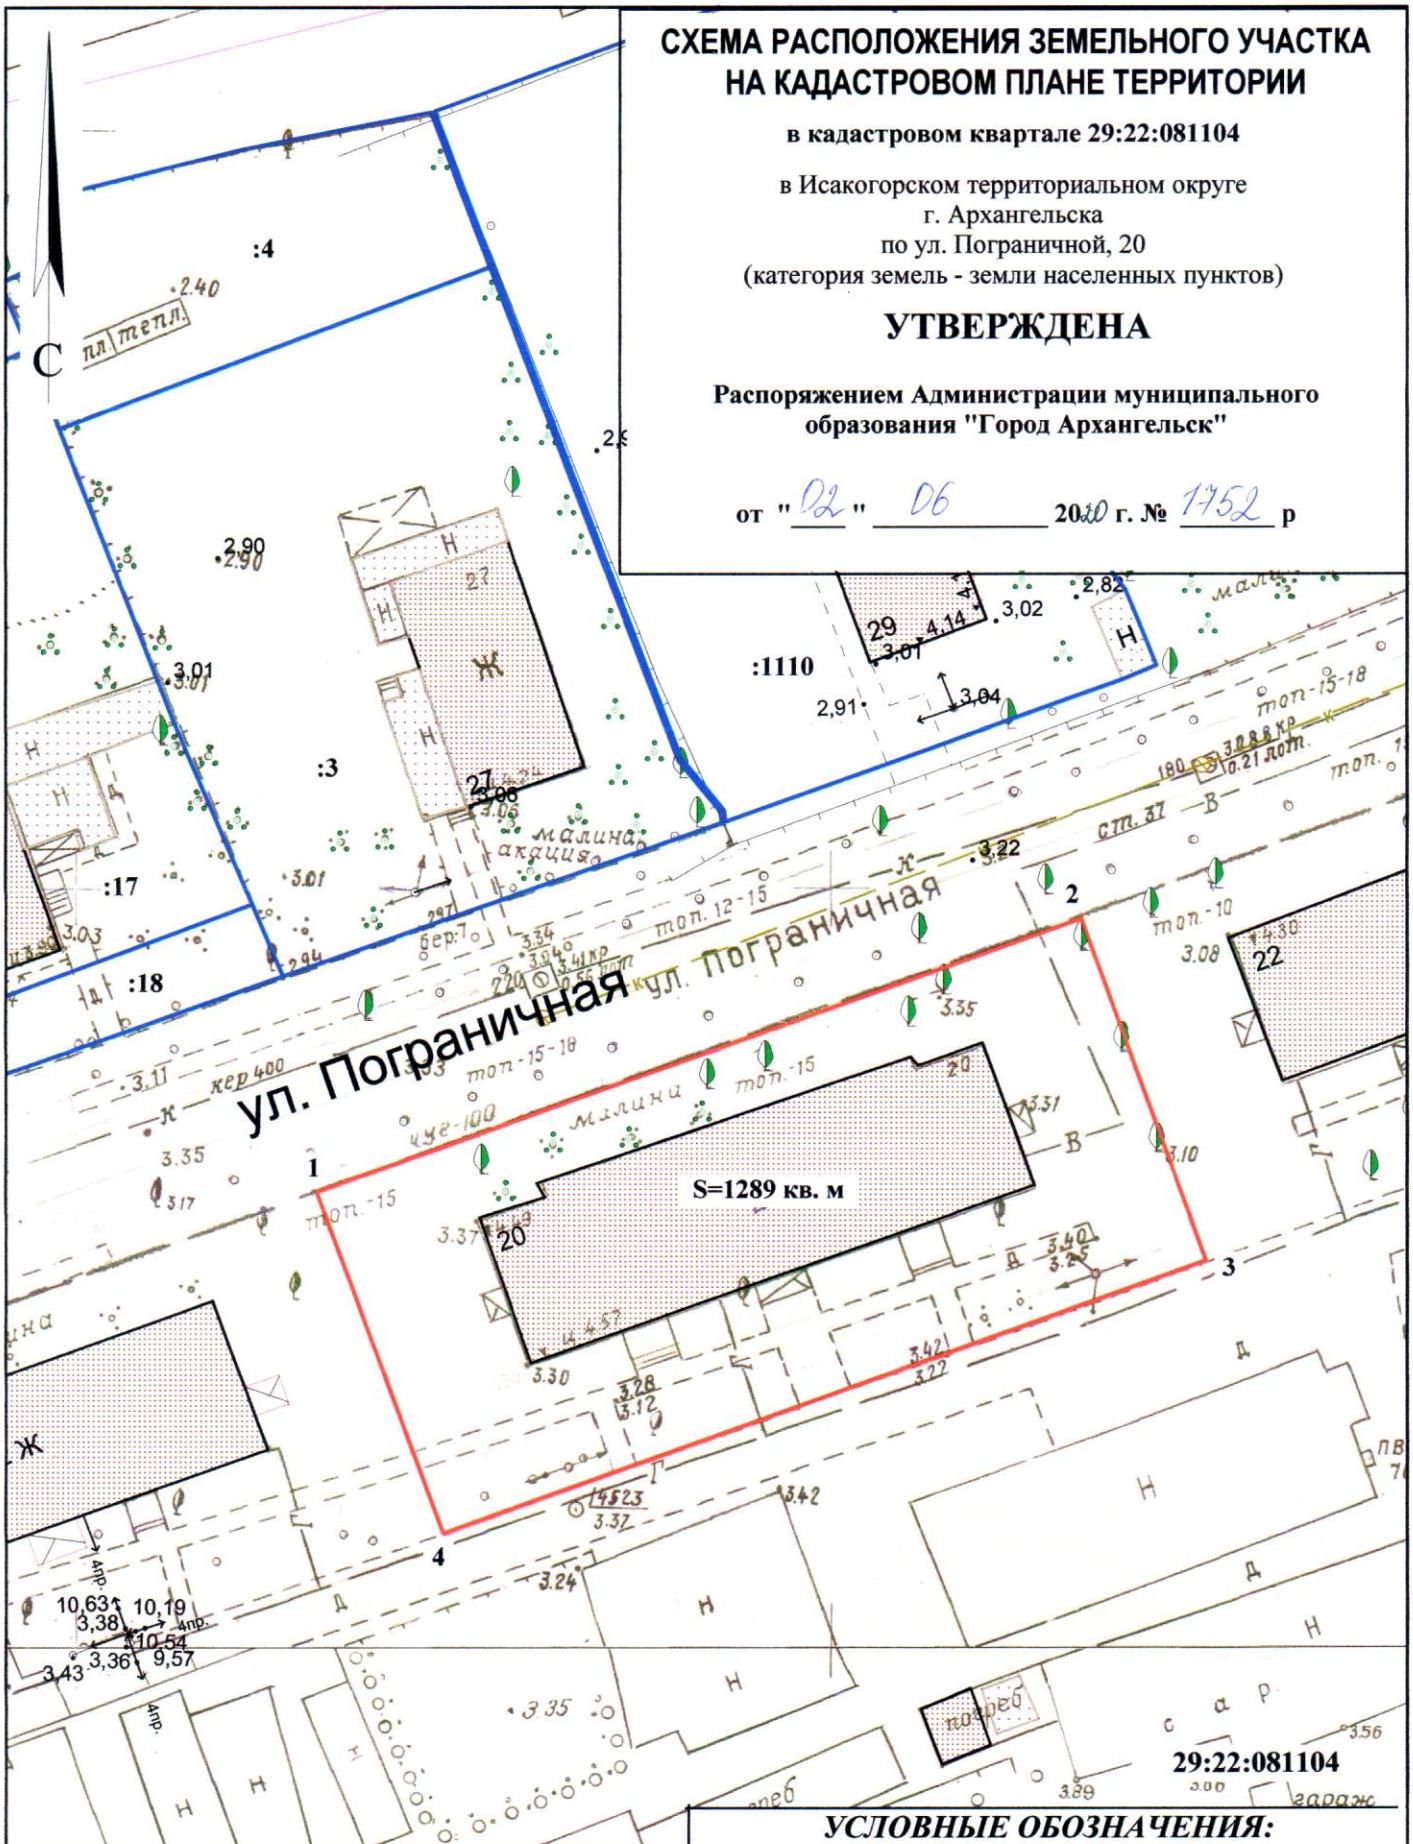

Система координат МСК-29

Условный номер земельного участка

Площадь земельного участка 1289 кв. м

Обозначение характерных точек границ	координаты, м	
	X	Y
1	642155.01	2524978.68
2	642174.93	2525028.61
3	642152.72	2525037.72
4	642132.83	2524987.91

УСЛОВНЫЕ ОБОЗНАЧЕНИЯ:

изображение границ образуемого земельного участка

изображение границ учтенных земельных участков

29:22:081104 надпись кадастрового номера кадастрового квартала

:3 надпись кадастрового номера земельного участка

Масштаб 1 : 500